

Änderungsplan zum Bebauungsplan Nr.1 „IM Dom“ DER STADT BERSENBRÜCK

(Vereinfachte Änderung des Bebauungsplanes gem. § 13 BBauG)

Planänderung vom Rat der Stadt Bersenbrück in der Sitzung
am 29.5.1963 beschlossen.

Bersenbrück, den 29.5.1963

Bürgermeister
Bürgermeister



Stadtdirektor
Stadtdirektor

Planaufsteller: Bauamt Bersenbrück, am 29. 5. 1963

Kreisoberbaurat
Kreisoberbaurat

Dieser Bebauungsplan ist gem. § 10 BBauG in der Sitzung des
Rates der Stadt Bersenbrück vom 29.5.1963 als Satzung be-
schlossen.

Bürgermeister
Bürgermeister




Bersenbrück, am 29.5.1963

Stadtdirektor
Stadtdirektor


Veröffentlicht gemäß § 12 BBauG in der Zeit vom 8.6.1963
bis 7.7.1963

Bersenbrück, den 10.7.1963

Stadtdirektor

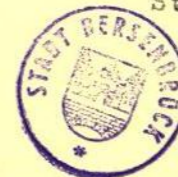

Stadtdirektor

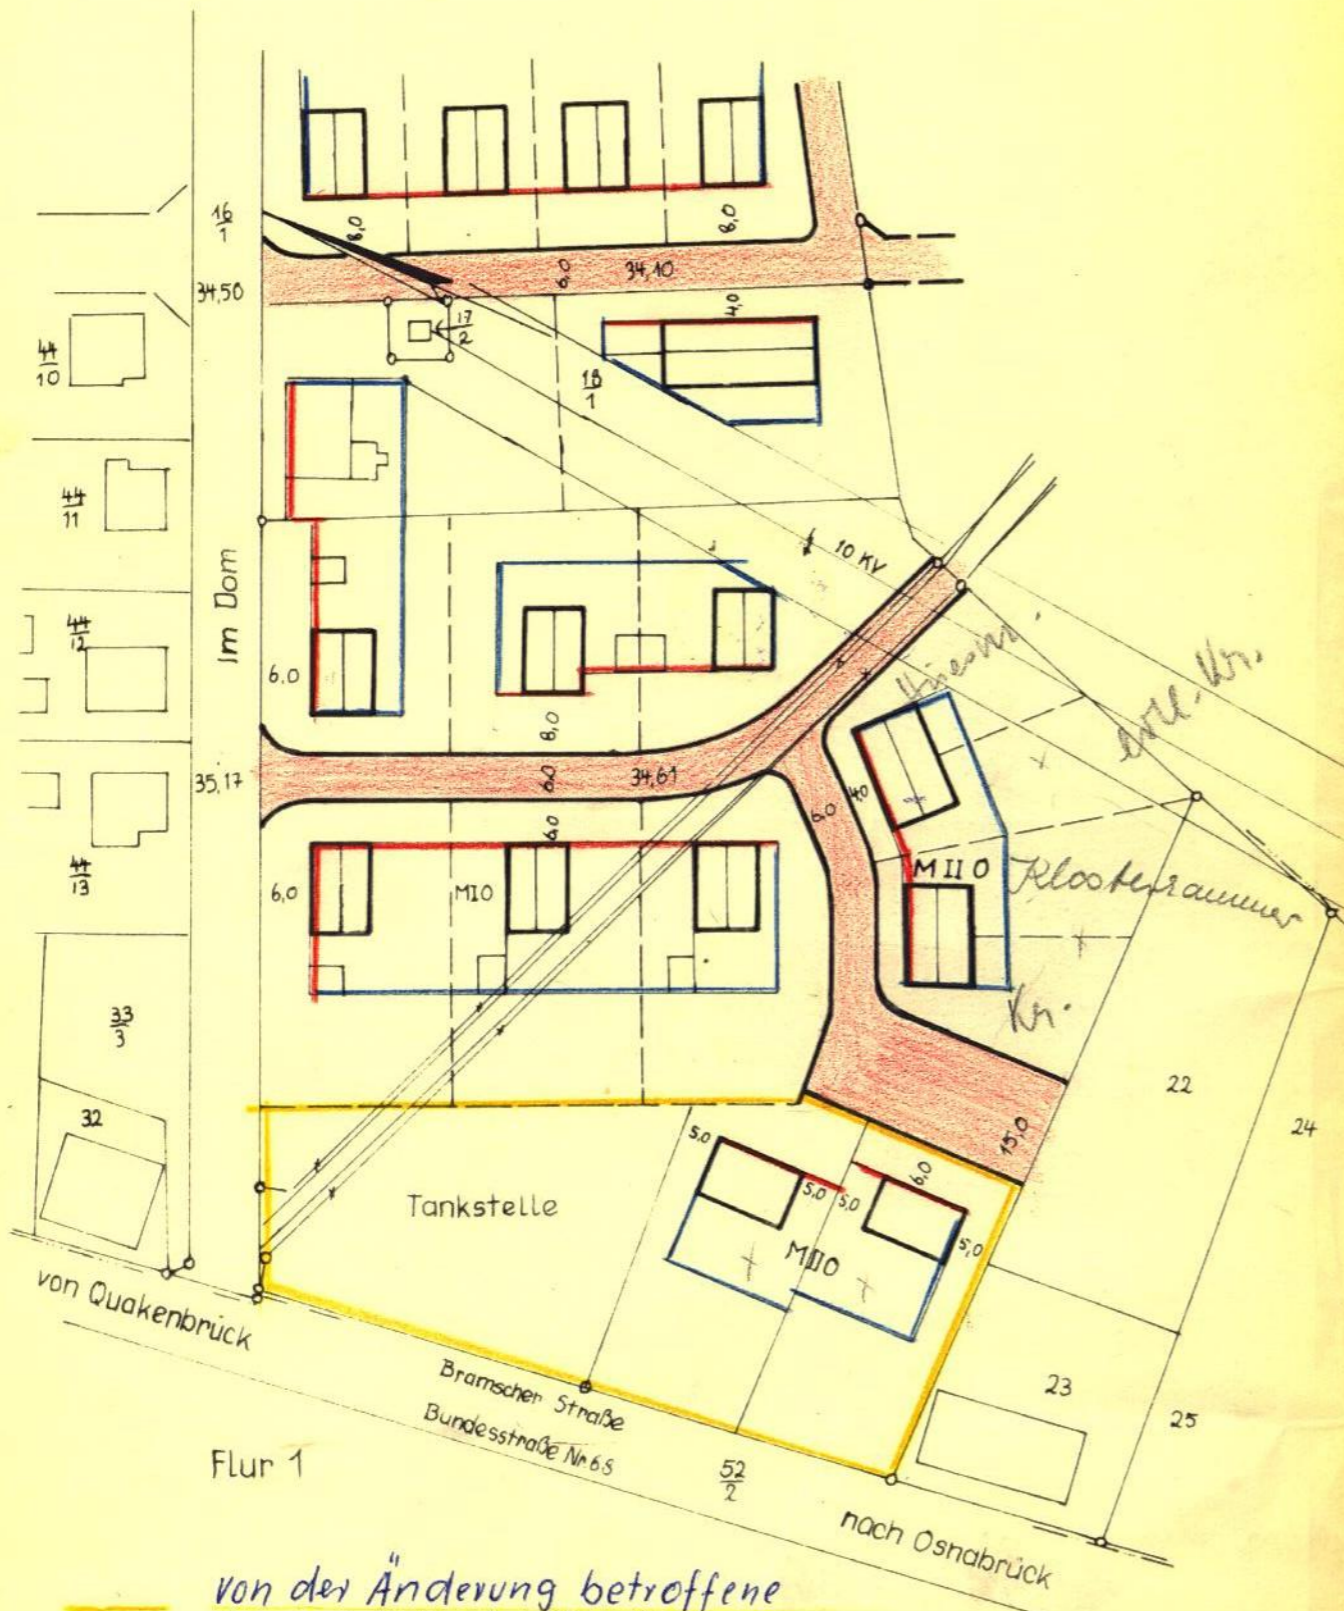

Flur 1

Von der Änderung betroffene
Grundstück der Stadt Bersenbrück