


STADT BERSENBRÜCK
GEMARKUNG HASTRUP
FLUR 3

MASSTAB 1:1000

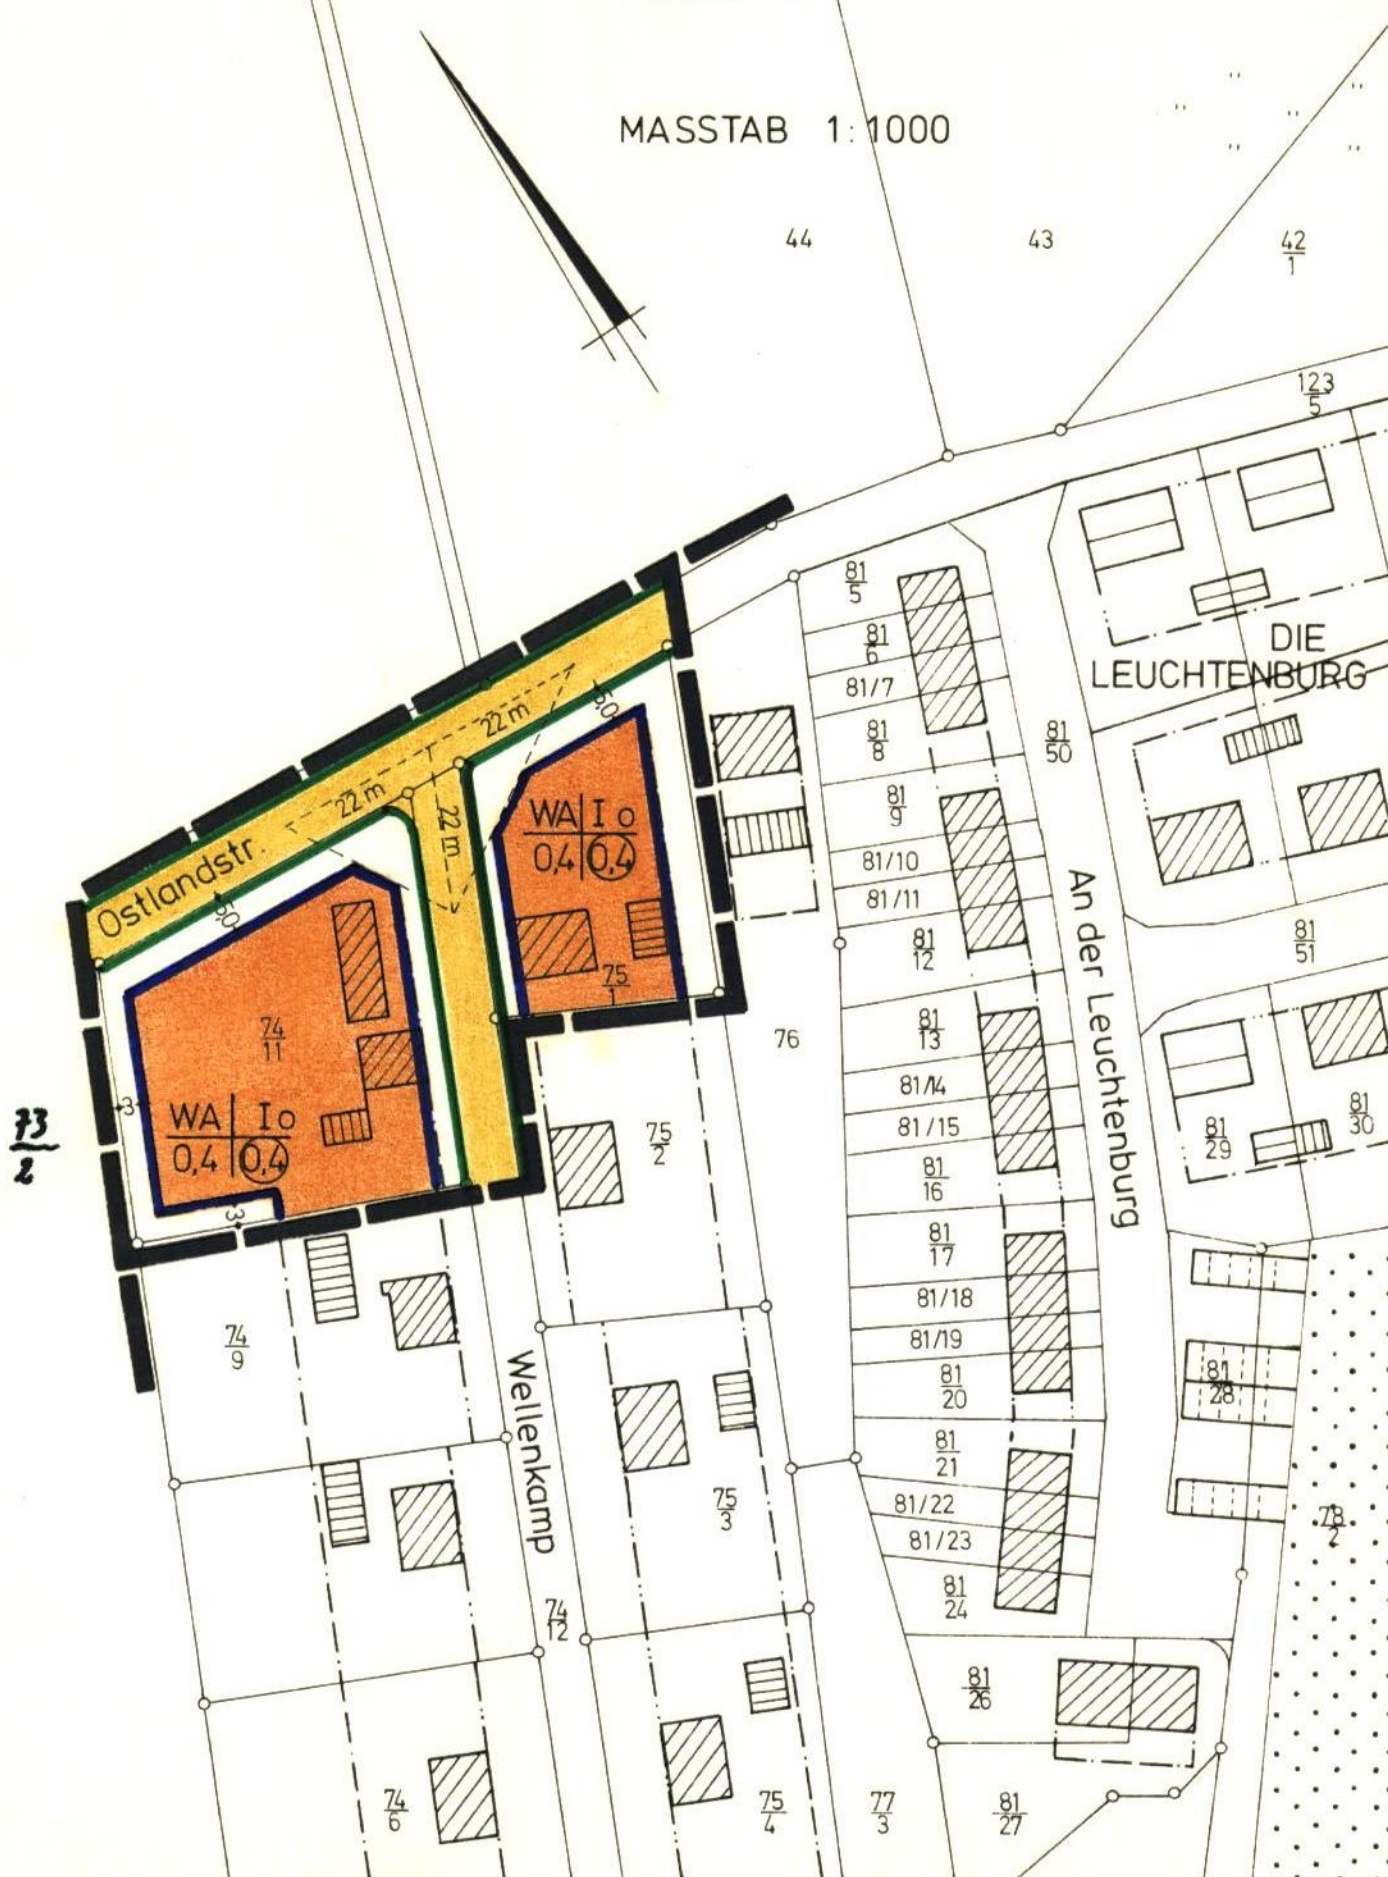

AUFGRUND DER §§ 6 UND 40 DER NIEDERSÄCHSISCHEN GEMEINDEORDNUNG (NGO) IN DER ZUR ZEIT GÜLTIGEN FASSUNG IN VERBINDUNG MIT DEN §§ 2, 9 UND 10 DES BUNDESBAUGESETZES (BBAUG) IN DER FASSUNG VOM 18.8.1976 (BGBl. I S. 2256), DER BAUNUTZUNGSVERORDNUNG (BAUNVO) IN DER FASSUNG VOM 15.9.1977 (BGBl. I S. 1763) UND DER PLANZEICHENVERORDNUNG VOM 19.1.1965 (BGBl. III 213-1-3) HAT DER RAT DER STADT BERSENBRÜCK DIE AUS NEBENSTEHENDEN ZEICHNERISCHEN FESTSETZUNGEN BESTEHENDE SATZUNG BESCHLOSSEN.

1. VEREINFACHTE ÄNDERUNG (GEM. § 13 BBAUG) ZUM
BEBAUUNGSPLAN NR. 6
„LEUCHTENBURG“
DER STADT BERSENBRÜCK LANDKREIS OSNABRÜCK

DER RAT DER STADT BERSENBRÜCK HAT AM 28.2.79 GEM. § 2(1) BBAUG DIE AUFSTELLUNG DIESES PLANES BESCHLOSSEN.

BERSENBRÜCK, DEN 28.2.1979
P. Zin  *H. Munt*
BÜRGERMEISTER STADTDIREKTOR

BEARBEITET: LANDKREIS OSNABRÜCK DER OBERKREISDIREKTOR
- HOCHBAUAMT -
I.A. *M. M.*
LTD. BAUDIREKTOR

OSNABRÜCK, DEN 25.1.1979







DIESER PLAN IST GEM. § 10 BBAUG AM 28.2.79 DURCH DEN RAT DER STADT BERSENBRÜCK ALS SATZUNG BESCHLOSSEN WORDEN.

BERSENBRÜCK, DEN 28.2.1979
P. Zin  *H. Munt*
BÜRGERMEISTER STADTDIREKTOR

IN KRAFT GETRETEN GEM. § 12 BBAUG AUFGRUND DER BEKANNTMACHUNG VOM 15.3.79 IM AMTSBLATT FÜR DEN LANDKREIS OSNABRÜCK.

BERSENBRÜCK, DEN 20.3.1979
H. Munt
STADTDIREKTOR

ZEICHENERKLÄRUNG

	WA	ALLGEMEINES WOHNGEBIET
I		ZAHL DER VOLLGESCHOSSE
0,4		GRUNDFLÄCHENZAHL
0,4		GESCHOSSFLÄCHENZAHL
o		OFFENE BAUWEISE
		BAUGRENZE
		STRASSENBEGRENZUNGSLINIE
		STRASSENVERKEHRSFLÄCHE
		SICHTFELDER, SICHTBEHINDERNDE NUTZUNGEN VON ≥ 0,80 m ÜBER STRASSENNEIVEAU SIND UNZULÄSSIG
		GRENZE DES RÄUMLICHEN GELTUNGSBEREICHES DIESER ÄNDERUNG