


UND 10. DES BUNDESBAUVERORDNUNGS (BBAUG) VOM 23.6.1960 (BGBl. I S. 341) DER BAUNUTZUNGSVERORDNUNG (BAUNVO) IN DER FASSUNG VOM 26.11.1968 (BGBl. III 213-1-2), DER PLANZEICHENVERORDNUNG VOM 19.1.1965 (BGBl. III 213-1-3) HAT DER RAT DER GEMEINDE KETTENKAMP AM 14.9.1976 DIE NEBENSTEHENDEN ZEICHNERISCHEN FESTSETZUNGEN BESTEHENDE SATZUNG BESCHLOSSEN.

WA
I
△
04
04
BAUGRENZE
GRENZE DES RÄUMLICHEN GELTUNGS-
BEREICHES DIESER ÄNDERUNG

HINWEIS :
31 31
24 25
NEUE FLURSTÜCKSNUMMERN

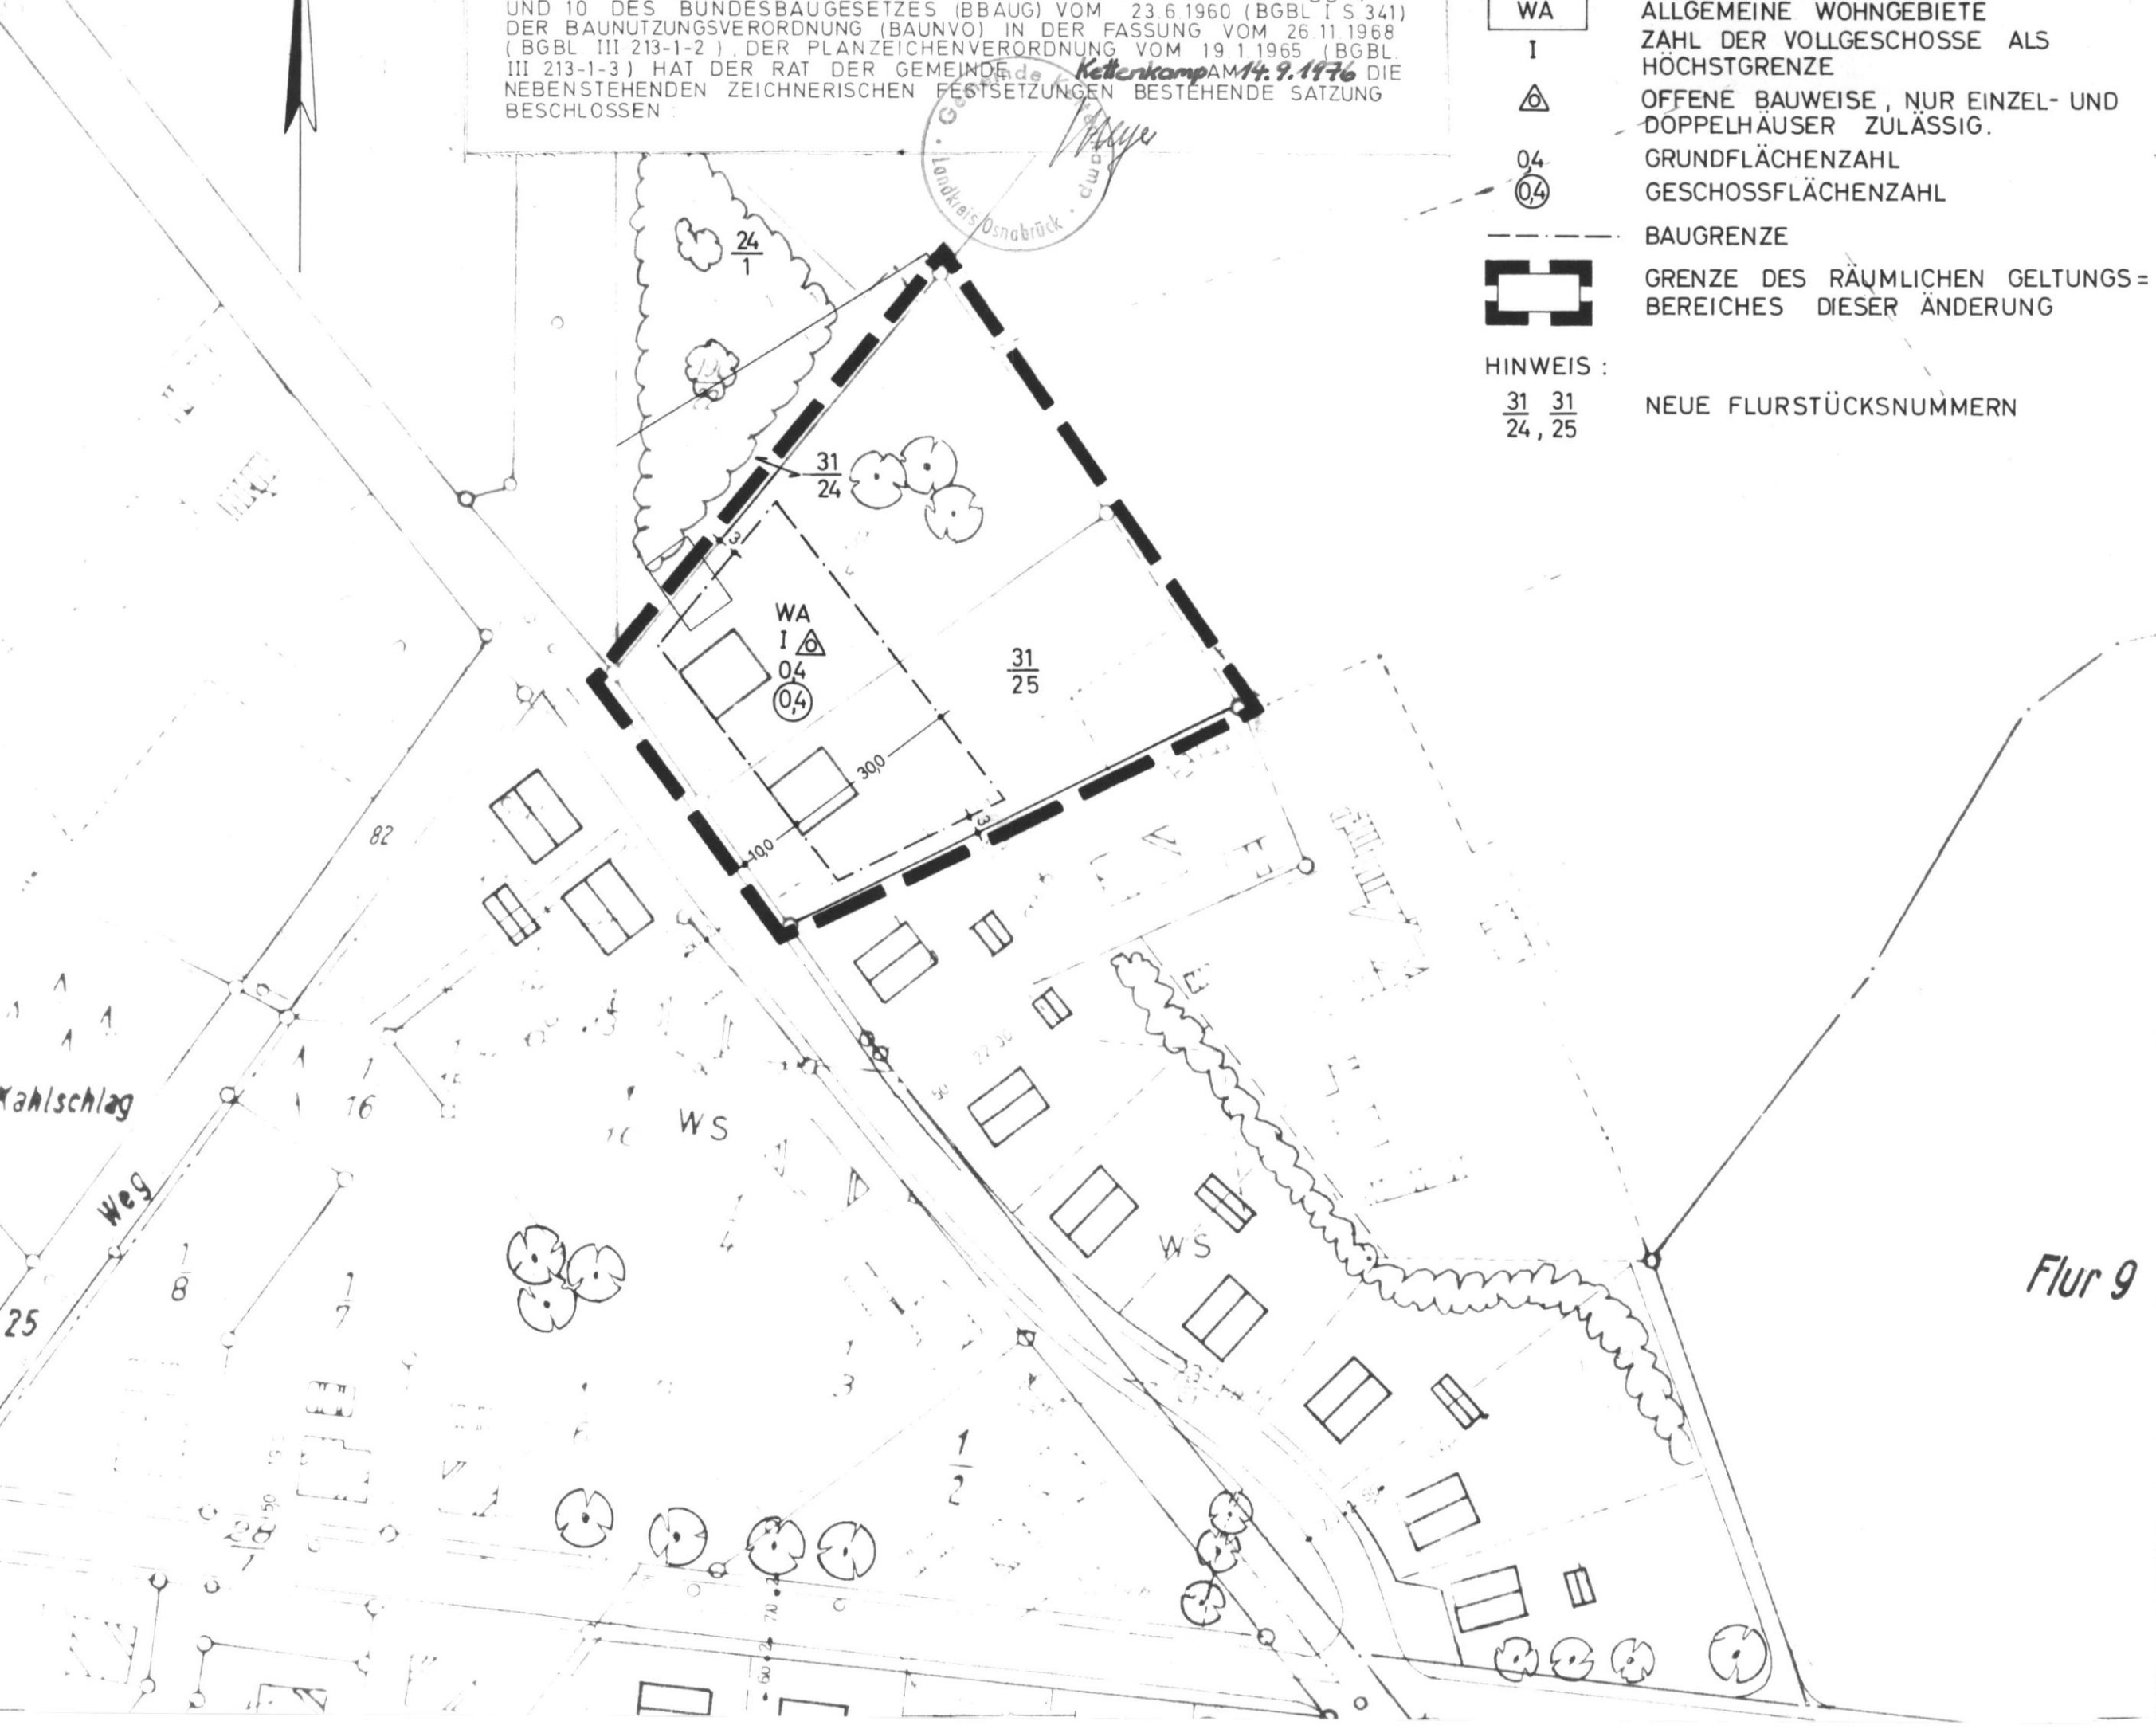

2. VEREINFACHTE ÄNDERUNG (GEM. § 13 BBAUG) BEBAUUNGSPLAN NR. 9

Gemeinde Kettenkamp LANDKREIS OSNABRÜCK

DER RAT DER GEMEINDE KETTENKAMP HAT AM 5. AUG. 1976 GEM. § 2 (1) BBAUG VOM 23.6.1960 (BGBl. I S. 341) DIE AUFSTELLUNG DIESER PLANES BESCHLOSSEN.

Klein
BÜRGERMEISTER



KETTENKAMP, DEN 5. AUG. 1976
GEMEINDE-DIREKTOR
Meyer

BEARBEITET :
LANDKREIS OSNABRÜCK
DER OBERKREISDIREKTOR
- HOCHBAUAMT -
OSNABRÜCK, DEN

IM AUFTRAGE :
LTD. BAUDIREKTOR

ALS BETROFFENE UND BENACHBARTE EIGENTÜMER STIMMEN DIESER ÄNDERUNG ZU :

Heinz Hoch
Frank Mehl
Theodor Papenjoan

Flur 9

DIESE ÄNDERUNG IST GEM. § 10 BBAUG AM 14. SEP. 1976 DURCH DEN RAT DER GEMEINDE KETTENKAMP ALS SATZUNG BESCHLOSSEN WORDEN.

KETTENKAMP, DEN 14. SEP. 1976
GEMEINDE-DIREKTOR
Meyer

DIESE ÄNDERUNG IST GEM. § 12 BBAUG AM 5. OKT. 1976 IM AMTSBLATT FÜR DEN LANDKREIS OSNABRÜCK ÖFFENTLICH BEKANNTGEMACHT WORDEN. DIESER PLAN IST DAMIT IN KRAFT GETRETEN.

KETTENKAMP, DEN 22. OKT. 1976



Meyer
GEMEINDE-DIREKTOR