

Kreis Bersenbrück
Gemarkung Bersenbrück
Maßstab 1:1000


Gemeindebezirk Bersenbrück
Flur 1

Nur für den Eigengebrauch bestimmt!
Vervielfältigungen jeder Art sind nicht
gestattet.
Dr. Hartmut Scholz, Landesplaner

Die vermessungstechnische Richtigkeit der Planungsunterlage wird bescheinigt
Bersenbrück, den 8. Februar 1966
Katasteramt

Vom Landesplaner Dr. H. Scholz, Osnabrück
zur Vervielfältigung unter dem 31. Dez. 1965
anerkannten Bedingungen freigegeben durch das
Katasteramt Bersenbrück
Fisch. B. A. Nr. 2189/65
Vo. B. I. Nr. 1229/66

Krause

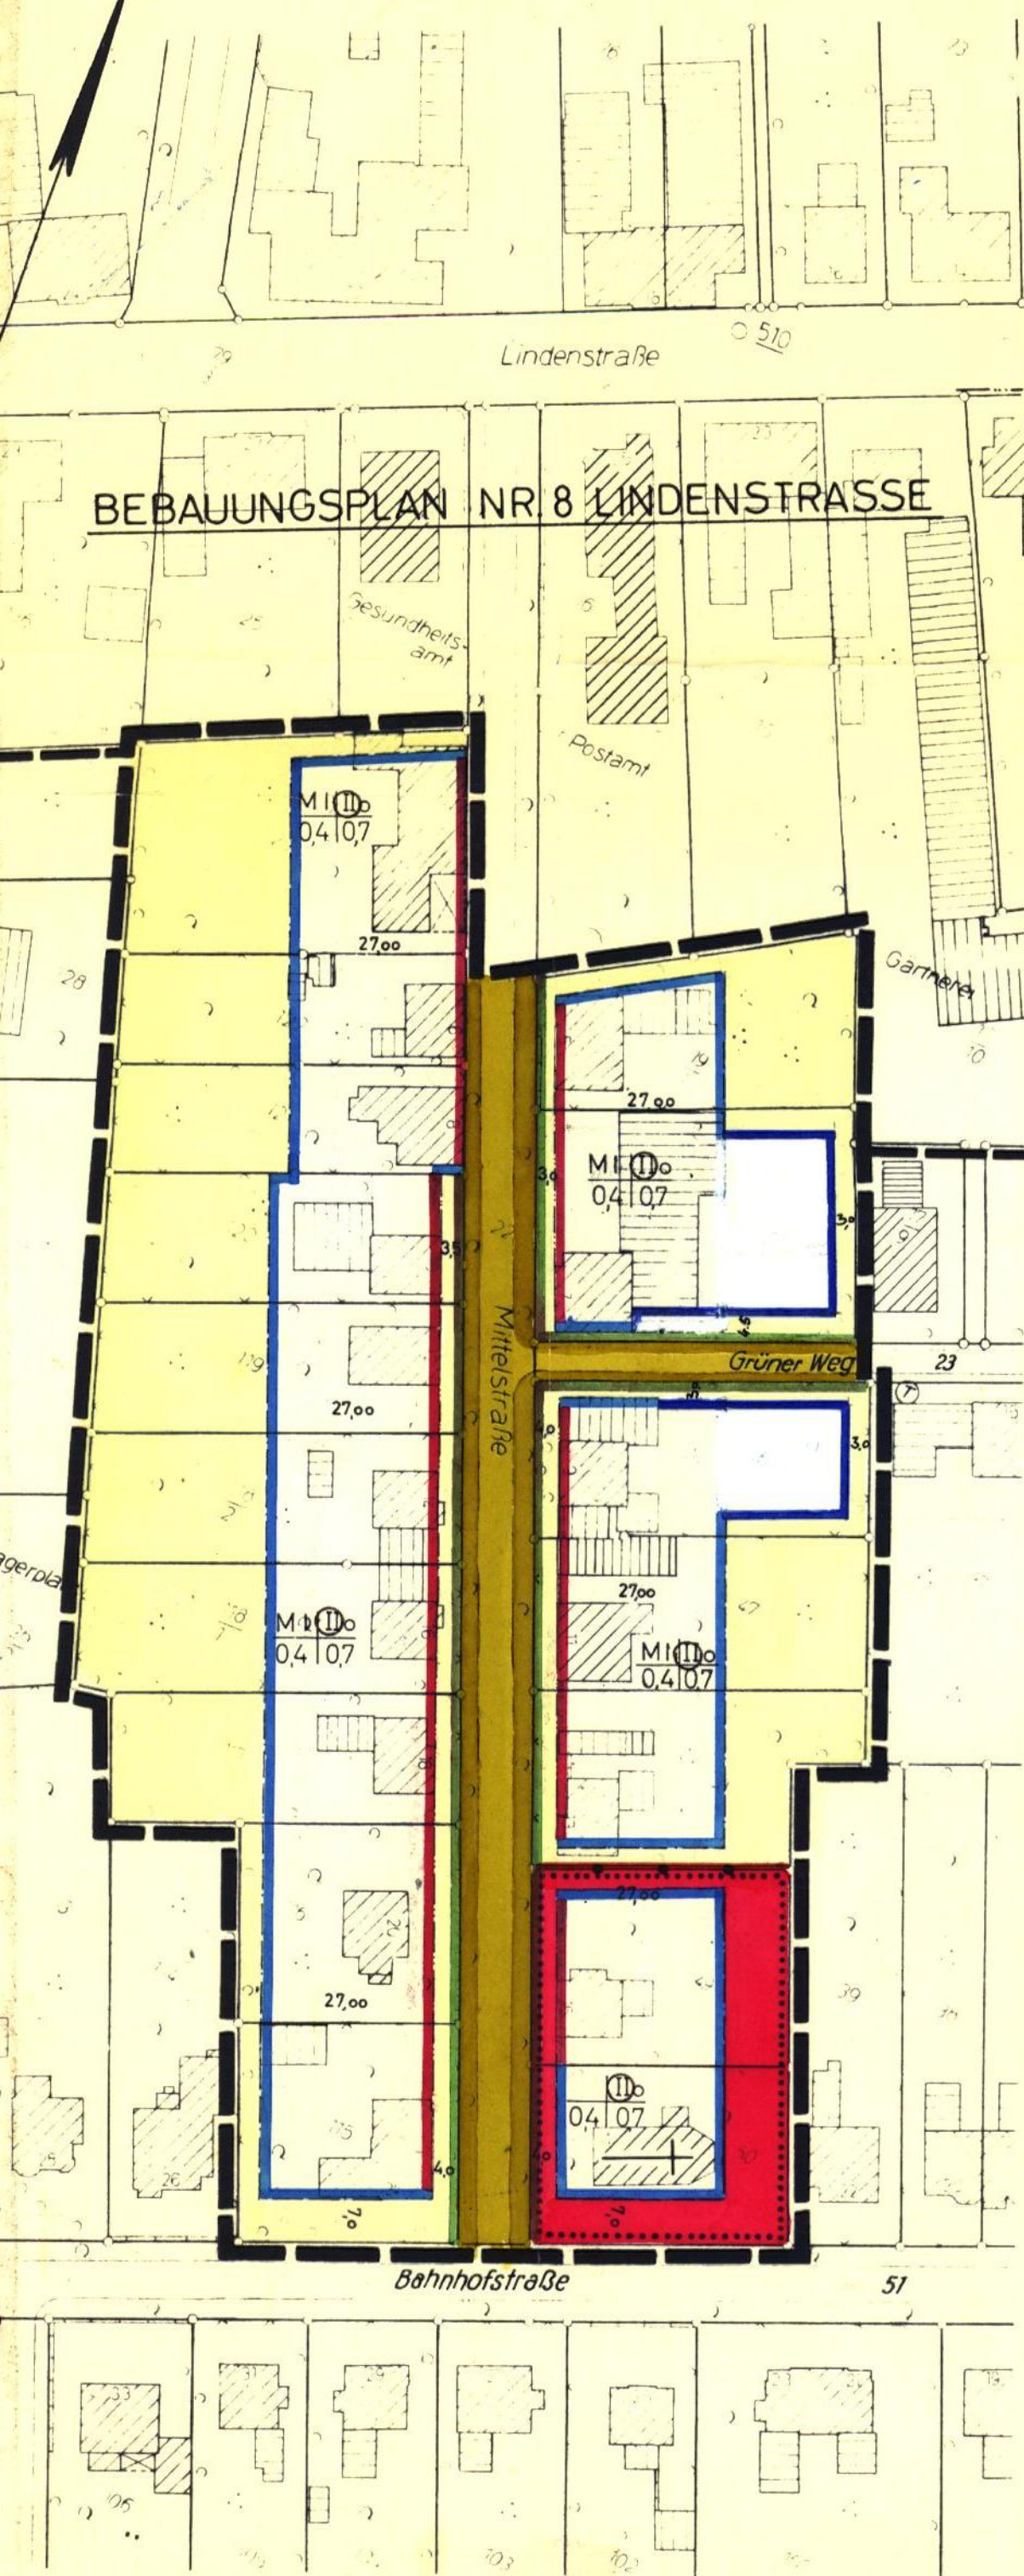

ZEICHENERKLÄRUNG

ART DER BAULICHEN
NUTZUNG

MI MISCHGEBIET

MASS DER BAULICHEN
NUTZUNG

- II Zahl der Vollgeschosse (Z)
als Höchstgrenze zwingend
- 0,4 Grundflächenzahl
- 0,7 Geschossflächenzahl
- Baumassenzahl

BAUWEISE, BAULINIEN,
BAUGRENZEN

- Offene Bauweise
- Nur Einzel- und Doppel-
häuser zulässig
- Nur Hausgruppen
zulässig
- Geschlossene Bauweise
- Baulinie
- Baugrenze

BAUGRUNDSTÜCKE FÜR DEN
GEMEINBEDARF

Gemeinbedarf für Kirche

VERKEHRSFLÄCHEN

- Straßenverkehrs-
flächen
- Öffentliche Park-
flächen
- Straßenbegrenzungs-
linie
- Flächen für Stell-
plätze u. Garagen

SONSTIGE FESTSETZUNGEN

- Mit Geh- Fahr- und
Leitungsrechten zu
belastende Flächen
- Von der Bebauung
freizuhaltende
Flächen
- Abgrenzung unter-
schiedlicher Nutzung
- Grenze des räum-
lichen Geltungs-
bereiches

NIVELLEMENT

Bebauungsplan Nr. 15 „MITTELSTRASSE“

Stadt BERSENBRÜCK

Landkreis BERSENBRÜCK

Der Rat der Stadt Bersenbrück
am 14. 1. 1965 gemäß § 2 Abs. 1 des BBauG vom 23. 6. 1960
(BGBL. I S. 341) die Aufstellung dieses Planes beschlossen.

Bersenbrück, den 22. 2. 1968
Bürgermeister *W. K. K.*
Landesplaner Dr. Hartmut Scholz
45 Osnabrück, Nicolaiort 1

Dieser Plan hat gemäß § 2 Abs. 6 BBauG in der Zeit vom 16. 4.
bis 20. 5. 1968 öffentlich aufgelegt.

Bersenbrück, den 27. 5. 1968
Bürgermeister *W. K. K.*
Landesplaner Dr. Hartmut Scholz
45 Osnabrück, Nicolaiort 1

Bersenbrück, den 27. 5. 1968
Bürgermeister *W. K. K.*
Landesplaner Dr. Hartmut Scholz
45 Osnabrück, Nicolaiort 1

ANERKANNT:
Bersenbrück, den 1. 7. 1968
Landkreis Bersenbrück
Der Oberkreisdirektor
LV.
Dieser Bebauungsplan ist gem. § 11 des
BBauG vom 23. Juni 1960 (BGBL. I S. 341)
mit Verfügung vom 8. AUG. 1968
genehmigt worden.
Osnabrück, den 8. AUG. 1968
Der Regierungspräsident
Oberstaatsrat

Der Rat der Stadt Bersenbrück
am 2. 9. 1968 gemäß § 12 BBauG vom 23. 6. 1960 (BGBL. I S. 341) in
der Zeit vom 2. 9. bis 6. 10. 1968 öffentlich ausgesetzt.

Bersenbrück, den 7. 10. 1968
Bürgermeister *W. K. K.*
Landesplaner Dr. Hartmut Scholz
45 Osnabrück, Nicolaiort 1

In Kraft getreten, gemäß § 12 BBauG auf Grund der Bekannt-
machung vom 19. 8. 1968

Bersenbrück, den 7. 10. 1968
Landesplaner Dr. Hartmut Scholz
45 Osnabrück, Nicolaiort 1