


Planunterlagen angefertigt vom
Katasteramt Osnabrück
Maßstab 1 : 1000

Landkreis Osnabrück Gemeinde Ankum

Kartengrundlage:
Flurkartenwerk 1:1000
Gemarkung Russel Flur 1

Erlaubnisvermerk:
Vervielfältigungserlaubnis für Gemeinde
erteilt durch das Katasteramt Osnabrück am 18.10.1982 Az.: V 205/1/82

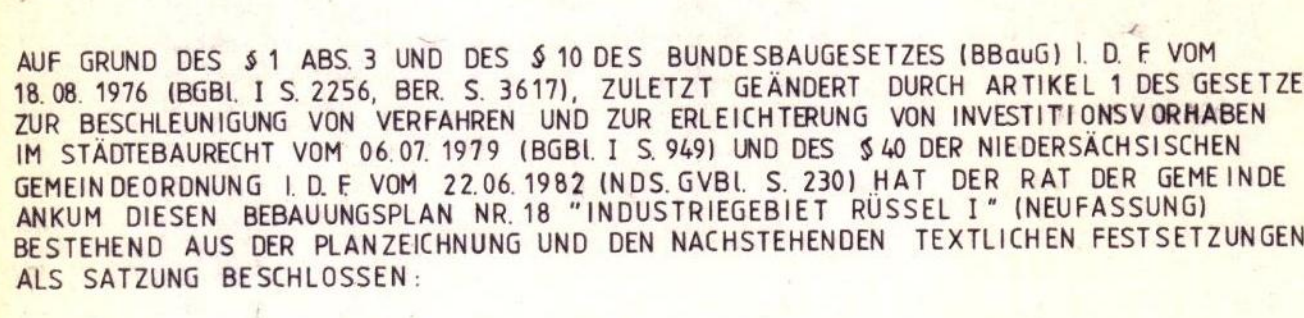

BEI INKRAFTTRETEN DIESES PLANES ENTFALEN DIE ENTGEGENSTEHENDEN FESTSETZUNGEN DES BEBAUUNGSPLANES NR 9 "INDUSTRIEGEBIET" UND DER BEBAUUNGSPLAN NR 18 "INDUSTRIEGEBIET RUSSEL I" IN DER FASSUNG VOM 24.03.1981 TRITT AUSSER KRAFT.