

Gemeinde Ankum


Landkreis Osnabrück

Gemeinde Ankum

Gemarkung Ankum

Flur 12

Maßstab 1:1000

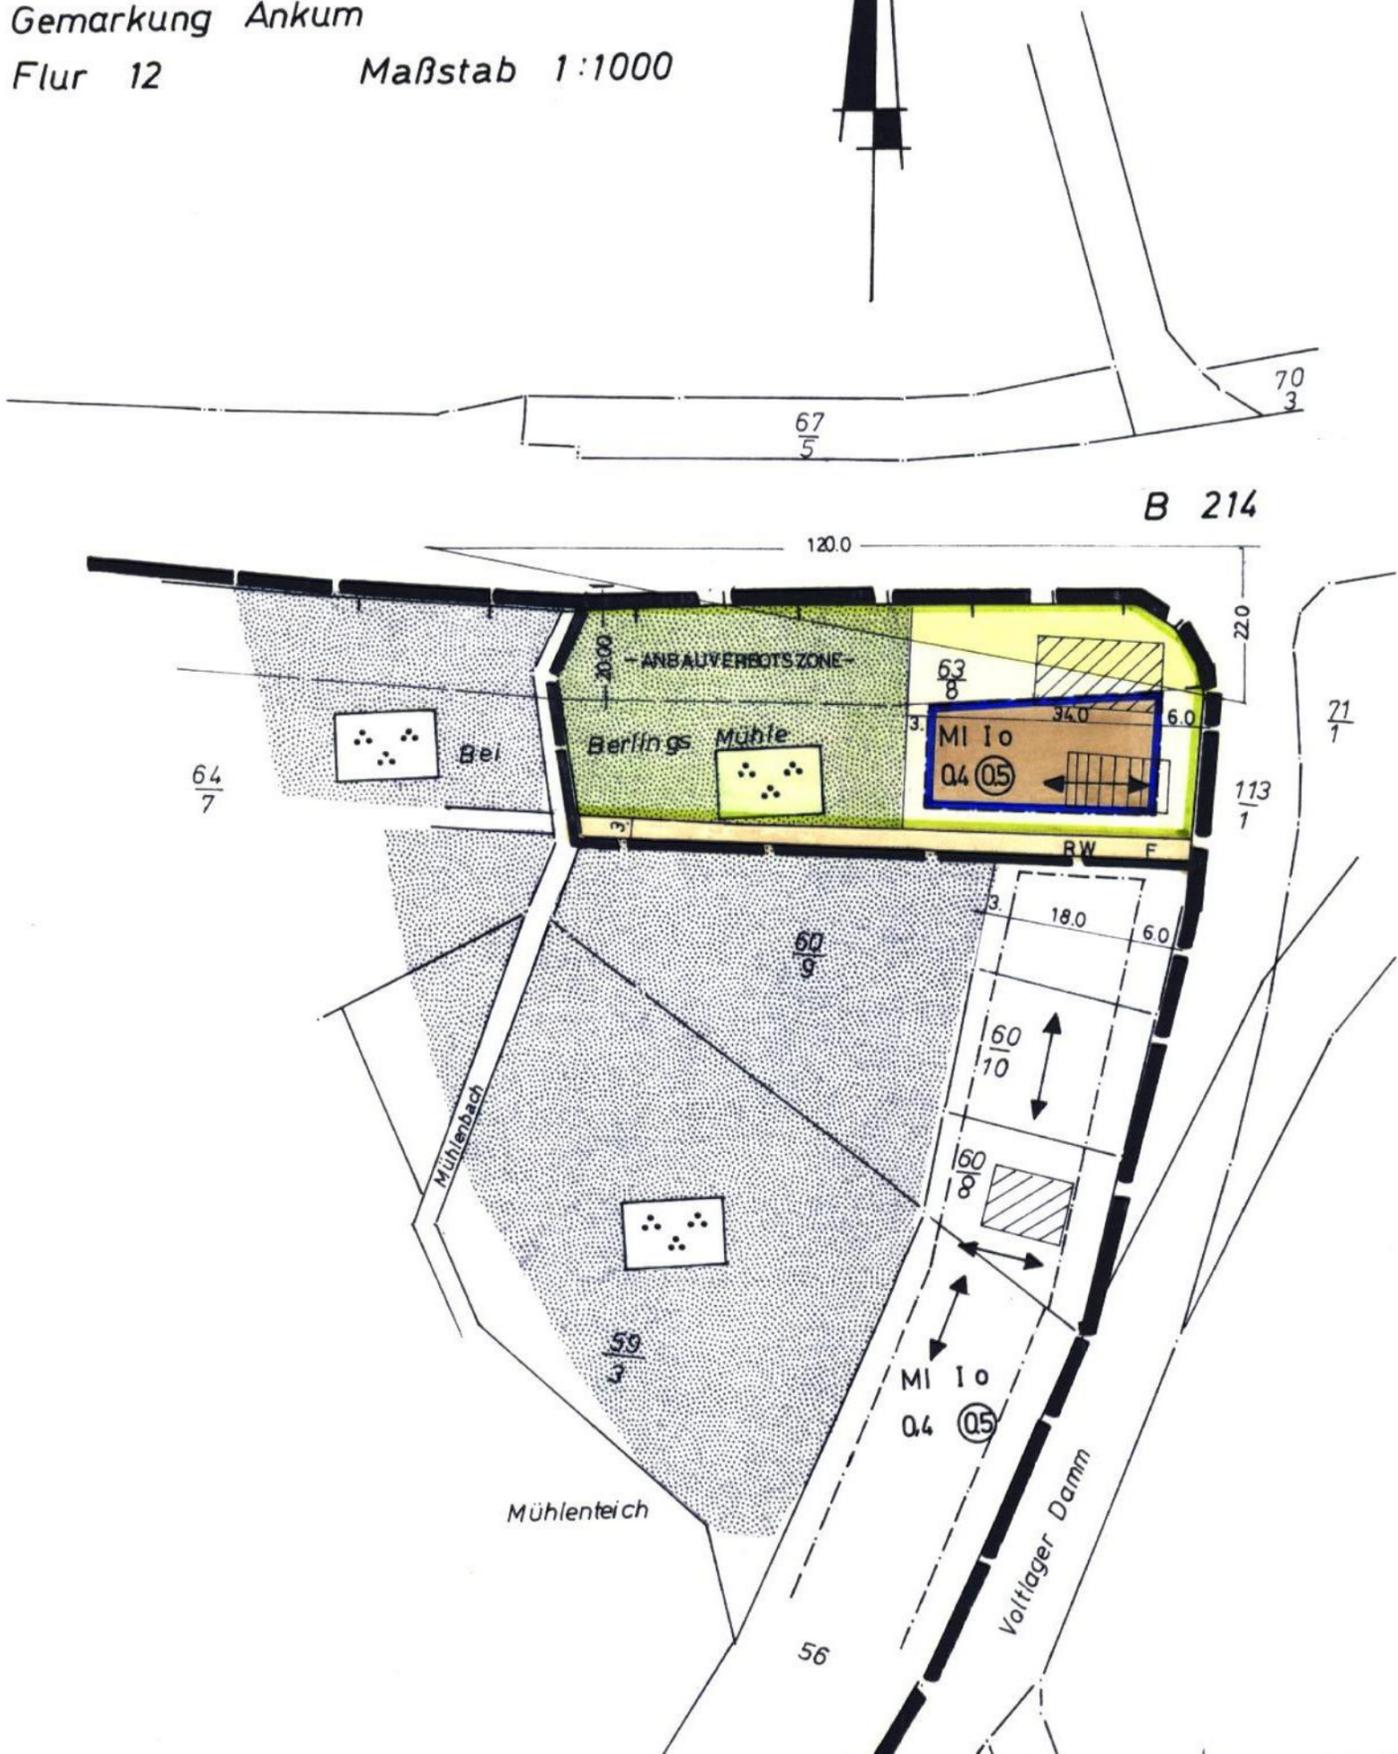

AUFGRUND DER §§ 6 UND 40 DER NIEDERSÄCHSISCHEN GEMEINDEORDNUNG (NGO) IN DER ZUR ZEIT GÜLTIGEN FASSUNG. IN VERBINDUNG MIT DEN §§ 2, 9 UND 10 DES BUNDESBAUGESETZES (BBAUG) IN DER FASSUNG VOM 18.8.1976 (BGBl. I S. 2256), DER BAUNUTZUNGSVERORDNUNG (BAUNVO) IN DER FASSUNG VOM 15.9.1977 (BGBl. I S. 1763) UND DER PLANZEICHENVERORDNUNG VOM 19.1.1965 (BGBl. III 213-1-3) HAT DER RAT DER GEMEINDE ANKUM DIE AUS NEBENSTEHENDEN ZEICHNERISCHEN FESTSETZUNGEN BESTEHENDE SATZUNG BESCHLOSSEN.

1. ÄNDERUNG (VEREINFACHTE ÄNDERUNG GEM. § 13 BBAUG) ZUM BEBAUUNGSPLAN NR. 22 „AUF DER LAGE“ DER GEMEINDE ANKUM LANDKREIS OSNABRÜCK

DER RAT DER GEMEINDE ANKUM HAT AM **19. OKT. 1978** GEM. § 2(1) BBAUG DIE AUFSTELLUNG DIESES PLANES BESCHLOSSEN.

In Vertretung
Lüchters
BÜRGERMEISTER



ANKUM, DEN **30. NOV. 1978**
[Signature]
GEMEINDEDIREKTOR

BEARBEITET: LANDKREIS OSNABRÜCK

DER OBERKREISDIREKTOR
- HOCHBAUAMT -
LA
LTD BAUDIREKTOR

OSNABRÜCK, DEN 9.10.1978

DIESER PLAN IST GEM. § 10 BBAUG AM **20. NOV. 1978** DURCH DEN RAT DER GEMEINDE ANKUM ALS SATZUNG BESCHLOSSEN WORDEN.

In Vertretung
Lüchters
BÜRGERMEISTER



ANKUM, DEN **30. NOV. 1978**
[Signature]
GEMEINDEDIREKTOR

IN KRAFT GETRETEN GEM. § 12 BBAUG AUFGRUND DER BEKANNTMACHUNG VOM **15. DEZ. 1978** IM AMTSBLATT FÜR DEN LANDKREIS OSNABRÜCK.



ANKUM, DEN **21. 12. 1978**
[Signature]
GEMEINDEDIREKTOR

ZEICHENERKLÄRUNG

- | | | | |
|----|--|----|-------------------------|
| MI | MISCHGEBIET | 04 | GRUNDFLÄCHENZAHL |
| I | ZAHL DER VOLLGESCHOSSE | 05 | GESCHOSSFLÄCHENZAHL |
| o | OFFENE BAUWEISE | | BAUGRENZE |
| | GRÜNFLÄCHE | | PARKANLAGE |
| | RADWEG / FUSSWEG | | ZU - U. AUSFAHRTSVERBOT |
| | SICHTFELD FREIZUHALTEN VON JEGL. NUTZUNG ÜBER 0.80 M V. STRASSEN-OBERKANTE | | |
| | STELLUNG DER BAULICHEN ANLAGEN = FIRSTRICHTUNG | | |
| | GRENZE DES RÄMLICHEN GELTUNGSBEREICHES DIESER ÄNDERUNG | | |