


Außenbereichssatzung „Siedlung Osterboll“, OT Bockraden, Gemeinde Eggermühlen – Anlage 1

Auszug aus dem Liegenschaftskataster
-Liegenschaftskarte/Flurkarte-
Standardauszug
Maßstab 1 : 2000

Gemeinde Eggermühlen
Gemarkung Bockraden
Flur 006
Flurstück 00046/016.00

(3419236 / 5828252,052)

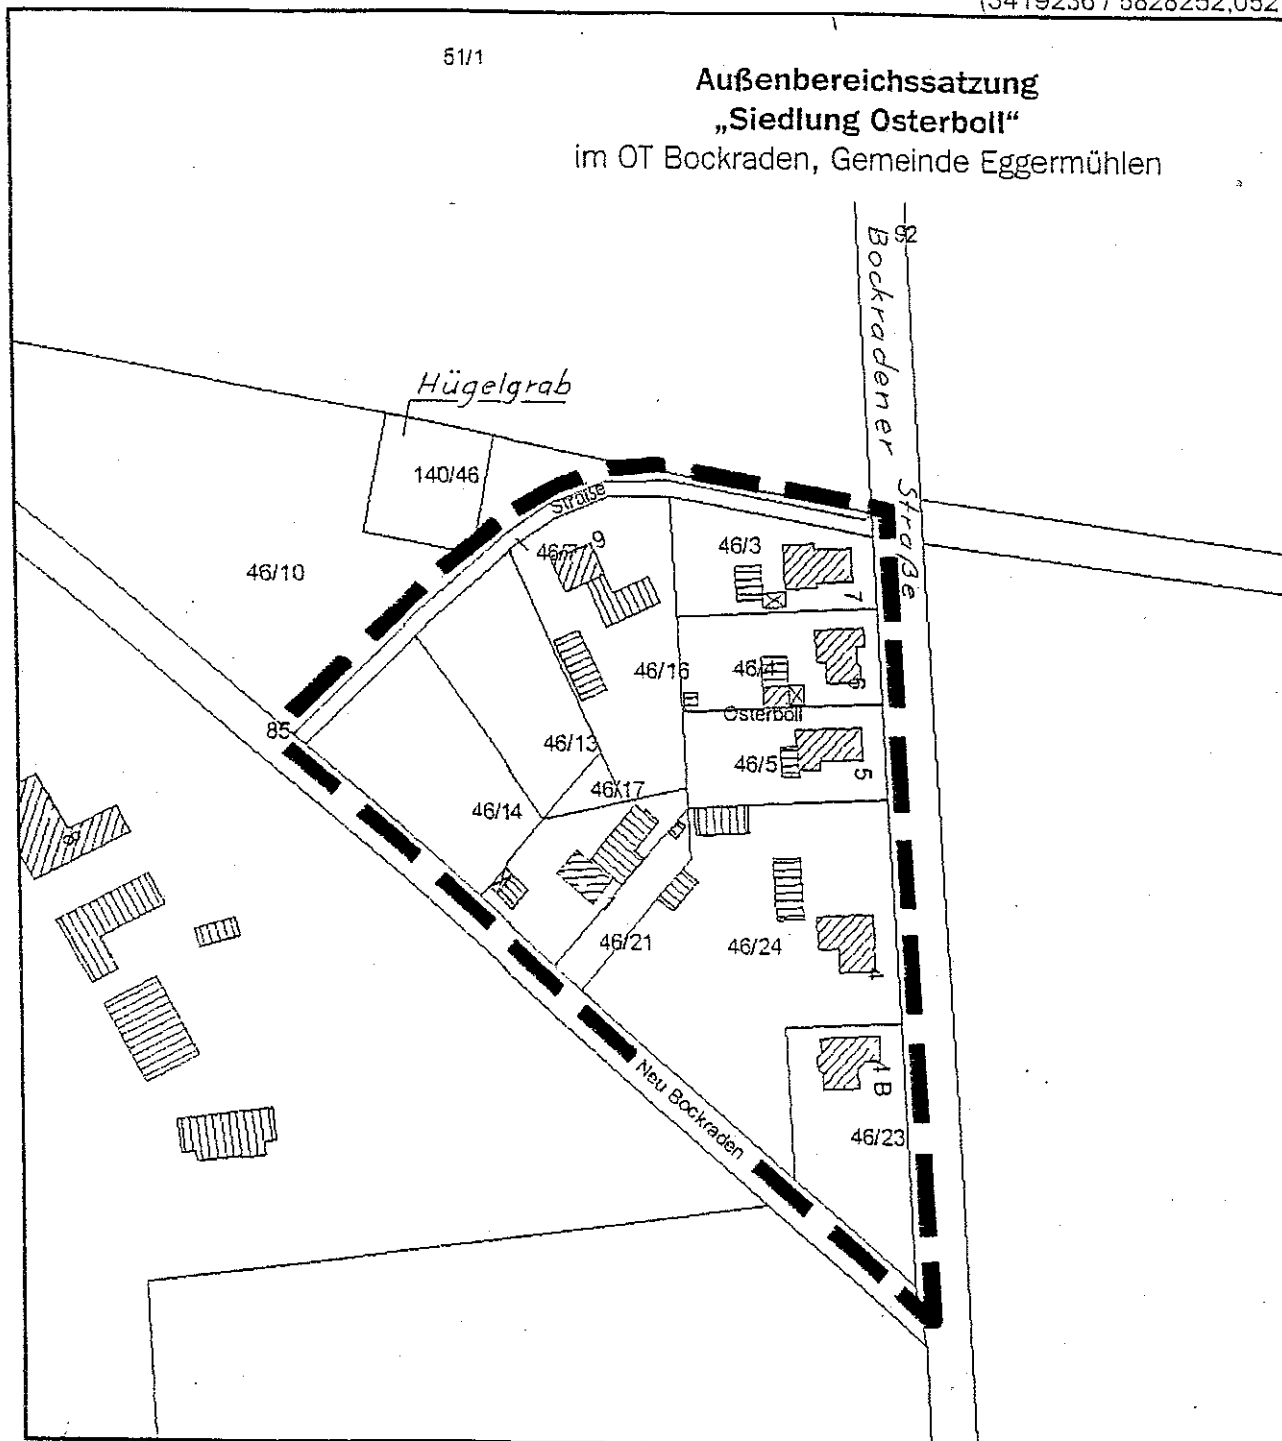

(3418907,917 / 5827881,635)

Breite x Höhe = 328,083 m x 370,417 m

Der Auszug ist maschinell erzeugt, er ist ohne Unterschrift gültig.
Dieser Auszug ist gesetzlich geschützt (§5 NVerMG).
Eine Weitergabe an Dritte ist nicht gestattet. Vervielfältigungen und Umarbeitungen sind nur zur innerdienstlichen Verwendung bei Behörden oder zum eigenen Gebrauch zugelassen.