


wecke gestattet (§ 13 Abs. 4 des
 am 2.7.1985, Nds. GVBl. S. 187,
 Nds. GVBl. S. 345).
 katasters und weist die städtebaulich
 d Plätze vollständig nach (Stand vom
 ar Grenzen und der baulichen Anlagen

rtlichkeit ist einwandfrei möglich.

23
 gez. i. A. Ritterhoff
 (Unterschrift)

Alfhausen
 B-Plan Nr. 28
 Gewerbegebiet zwischen
 Hecker Straße und
 Bahnhofsstraße
 (in Kraft getreten 15.08.2003)

EIL III''

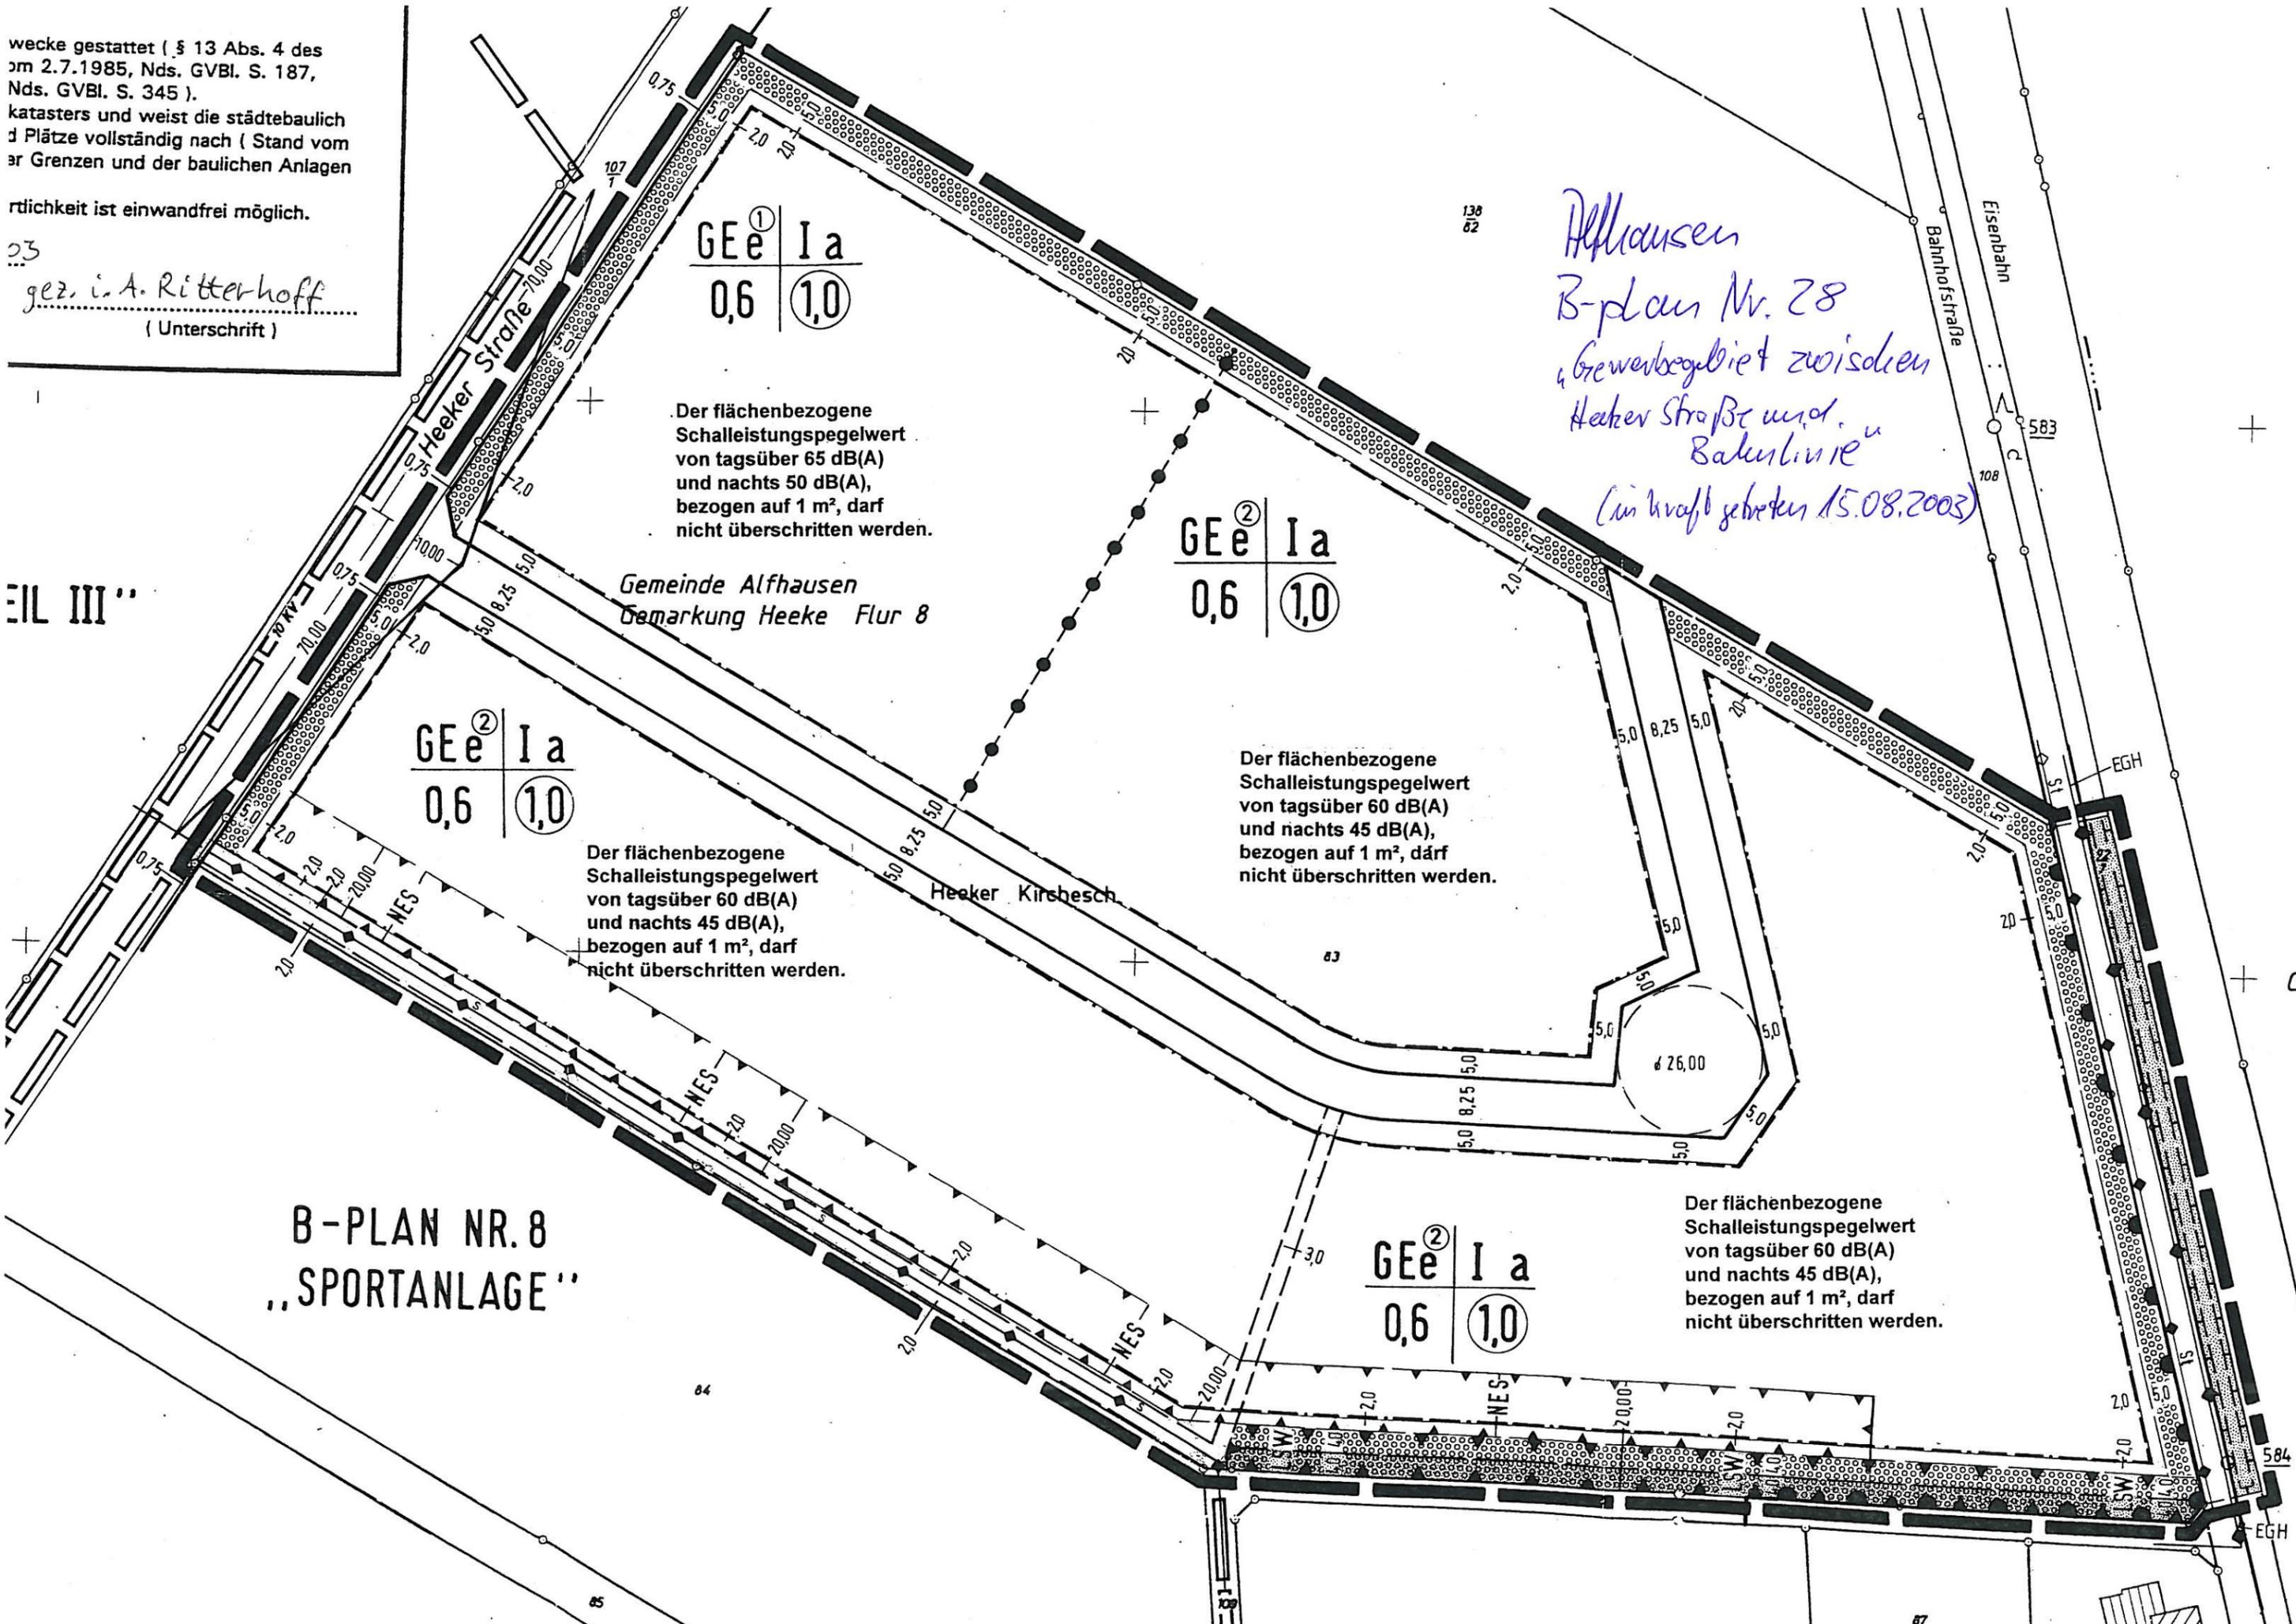

B-PLAN NR. 8
 „SPORTANLAGE“

G

584

EGH