


Ko. B. Nr. I/1630/1964 Die vermessungstechnische Richtigkeit der Planungsunterlage wird bescheinigt
Bersenbrück, den 21. Oktober 1964
Katasteramt
Stranhege

ERLÄUTERUNGEN

- | | | | |
|-------------|---|-------------|---|
| VORH. GEPL. | PLAN BEREICHSGRENZE | VORH. GEPL. | BEBAUUNG 1 GESCH. ZWINGEND |
| | FLURSTÜCKSGRENZE | | BUNGALOWS |
| | " AUFZUHEBEN | | GARAGEN U. NEBENGEBÄUDE |
| | BAULINIE | WA | ALLGEMEINES WOHNGEBIET (FÜR ALLE PLÄTZE) |
| | BAUGRENZE | GRZ | GRUNDFLÄCHENZAHL |
| | STRASSEN BEGRENZUNGSLINIE | GFZ | GESCHOSSFLÄCHENZAHL |
| | STRASSENFLÄCHE | Z | ZAHL DER VOLLGESCHOSSE |
| | ZU ERHALTENDER BAUMBESTAND
GEM. § 9 ABS. 16 BBauG. | | ANZULEGENDER BAUMBESTAND
GEM. § 9 ABS. 15 BBauG. |

BEBAUUNGSPLAN NR. 6 „LEUCHTENBURG“
STADT BERSENBRÜCK

WA	0,4
GRZ	0,4
GFZ	0,4
Z	1

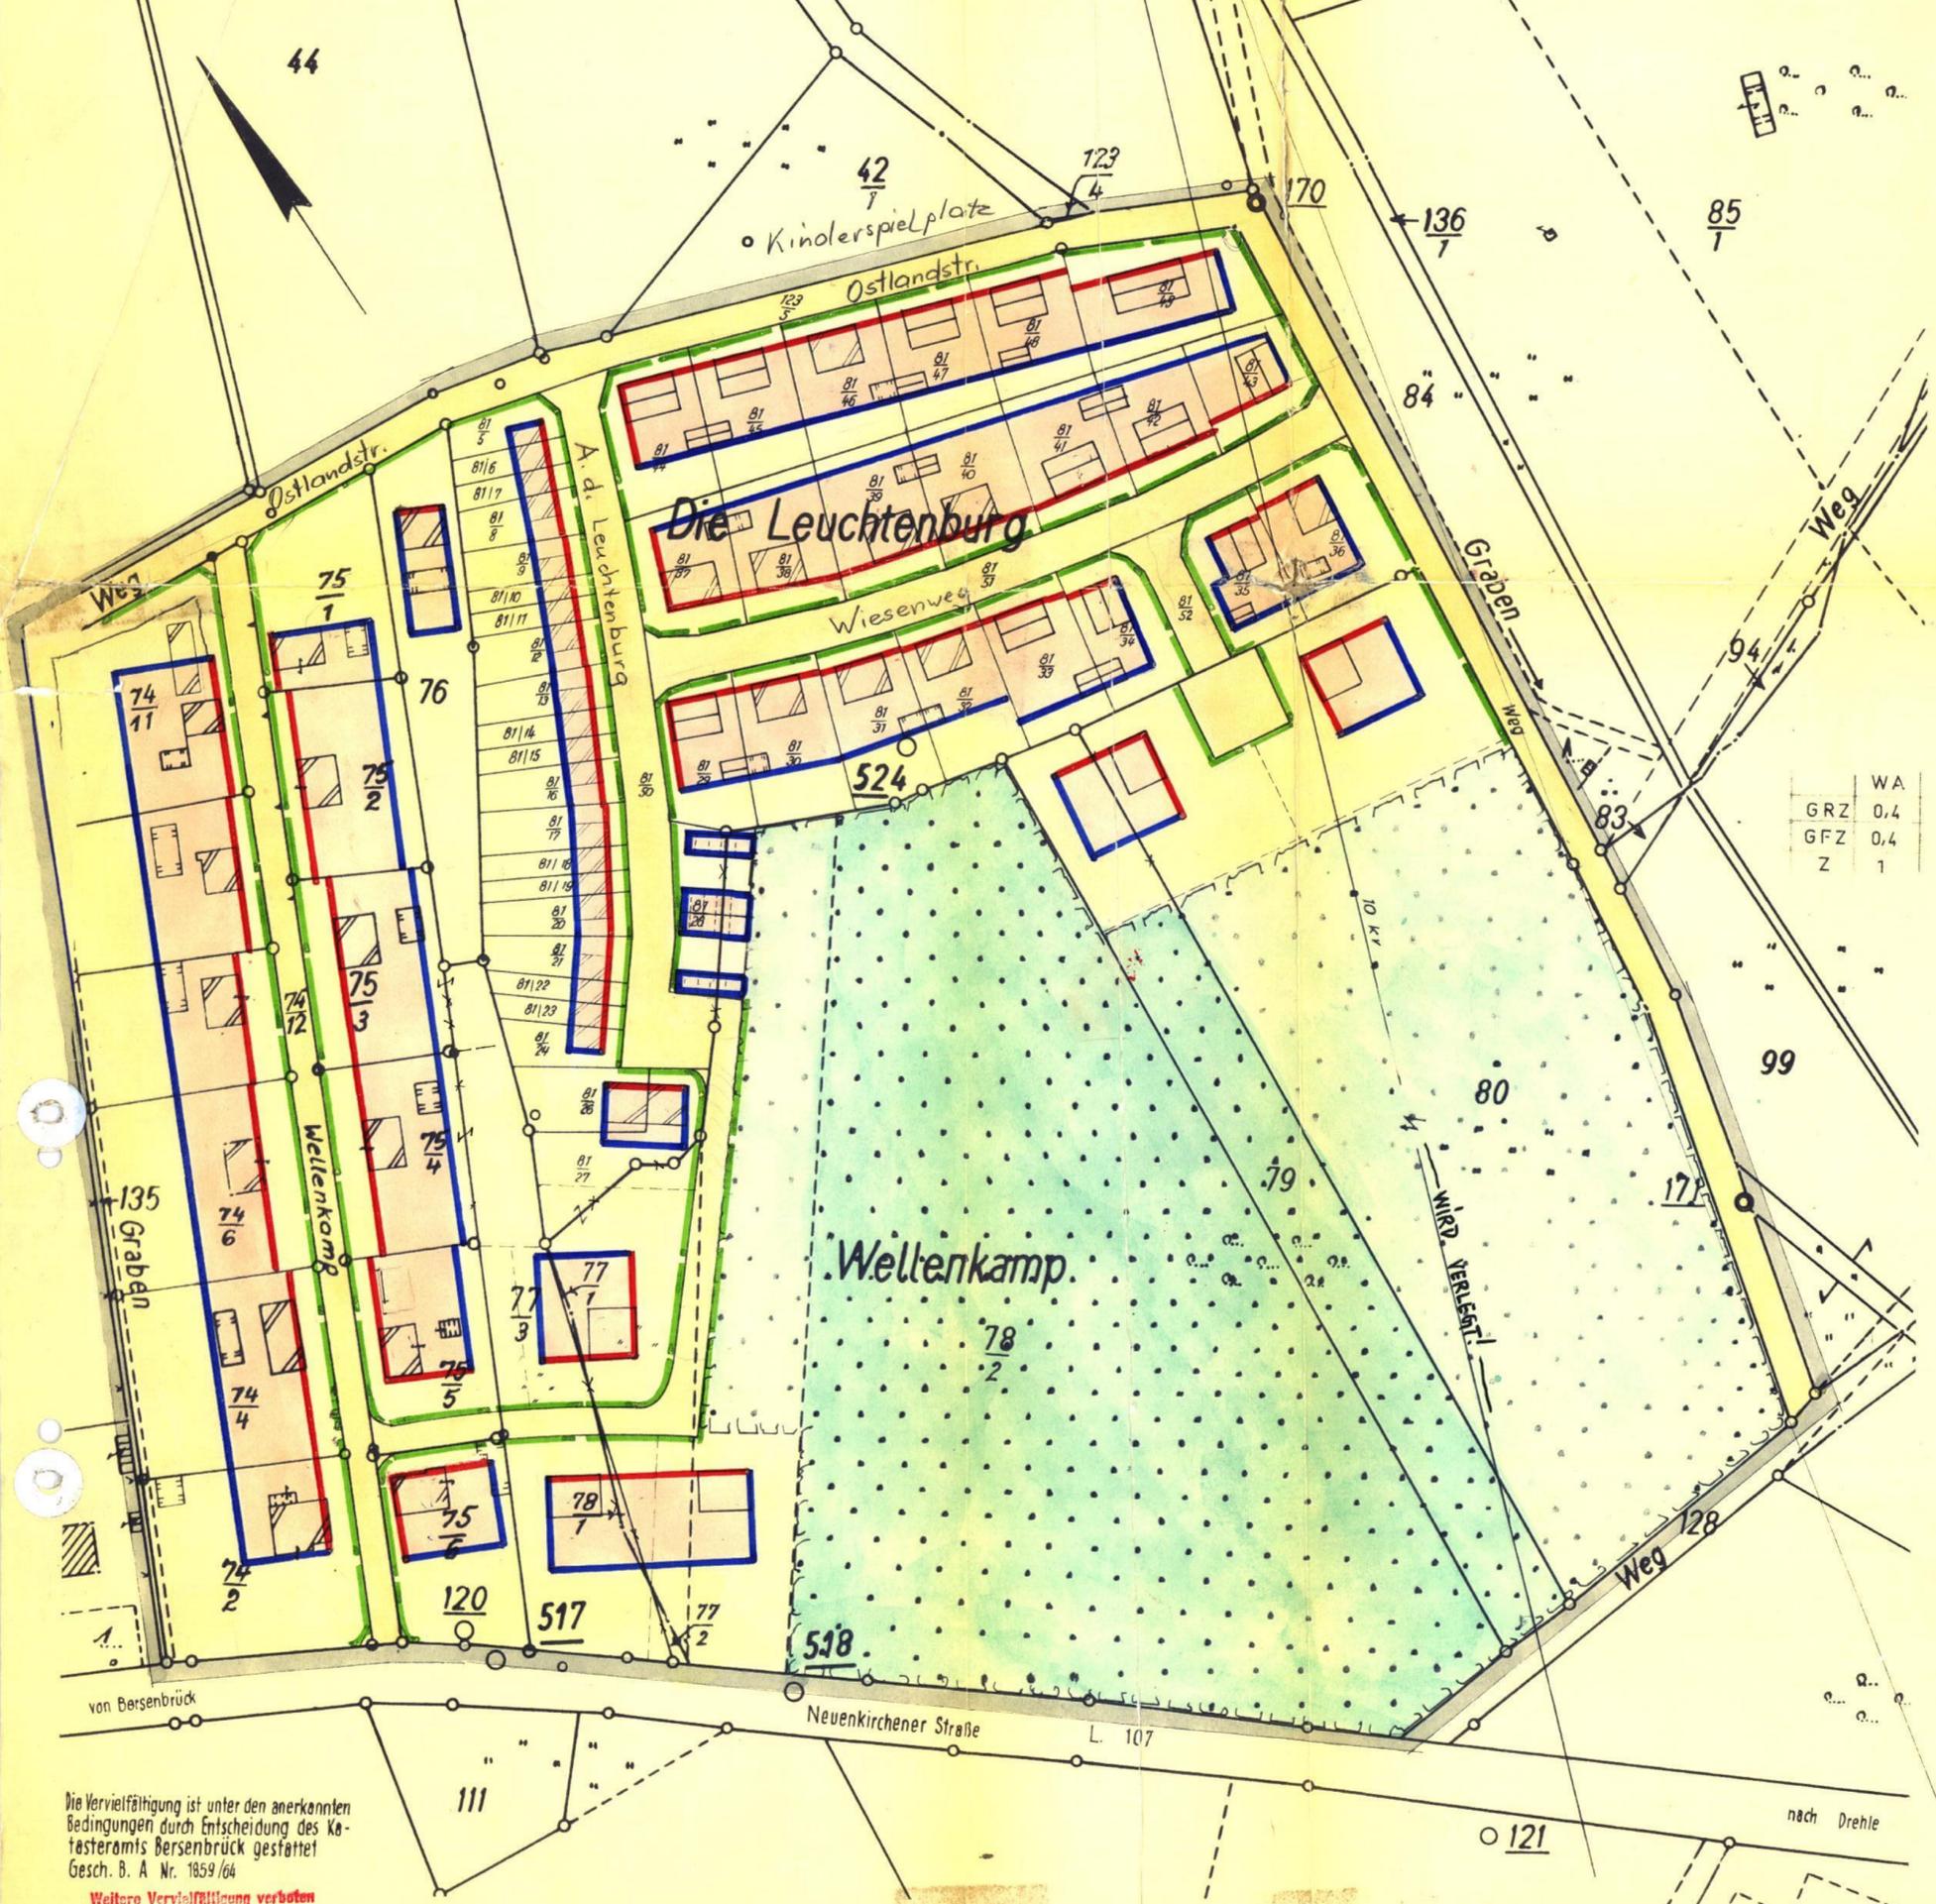

DER RAT DER STADT BERSENBRÜCK HAT IN SEINER SITZUNG AM 18. Febr. 1964
GEM § 2 ABS. 1 DES BBauG. VOM 23.6.1960 (BGBl. I S. 341)
DIE AUFSTELLUNG DIESES PLANES BESCHLOSSEN
Jim. Hieney **BÜRGERMEISTER** *Sept. 1964* **BERSENBRÜCK DEN 28. Febr. 1964**
BEARBEITET: LANDKREIS BERSENBRÜCK
BERSENBRÜCK, DEN 30.10.1964
DIESER PLAN HAT GEM. § 2 ABS. 6 BBauG. IN DER ZEIT VOM 19. Jan. 1966
BIS 21. Febr. 1966 ÖFFENTLICH AUSGELEGEN
Jim. Hieney **BÜRGERMEISTER** *Sept. 1966* **BERSENBRÜCK DEN 28. Sept. 1966**
DER PLAN IST GEM. § 10 BBauG. AM 12. Aug. 1966 DURCH DEN RAT DER
STADT BERSENBRÜCK ALS SATZUNG BESCHLOSSEN WORDEN
Jim. Hieney **BÜRGERMEISTER** *Sept. 1966* **BERSENBRÜCK DEN 28. Sept. 1966**
ANERKANNT:
Bersenbrück, den 27. Okt. 1966
Landkreis Bersenbrück
Der Oberkreisdirektor
i. V. *W. H. H. H.*
Kreisoberbaurat
Dieser Bebauungsplan ist gem. § 11 des
BBauG vom 23. Juni 1960 (BGBl. I S. 341)
mit Verfügung vom 27. Okt. 1966
genehmigt worden.
Bersenbrück, den 27. Okt. 1966
Der Regierungspräsident
i. A. *W. H. H. H.*
DIESER MIT VERFÜGUNG VOM 27. Okt. 1966 NEHMIGTE PLAN HAT LIEGT
GEM. § 12 BBauG VOM 23.6.1960 (BGBl. I S. 341) IN DER ZEIT VOM 24. Jan. 1967
BIS 24. Febr. 1967 ÖFFENTLICH AUSGELEGEN
Jim. Hieney **BÜRGERMEISTER** *Febr. 1967* **BERSENBRÜCK DEN 25. Febr. 1967**
IN KRAFT GETRETEN GEM. § 12 BBauG AM GRUND DER BEKANNTMACHUNG
VOM 23. Jan. 1967
Jim. Hieney **BÜRGERMEISTER** *Febr. 1967* **BERSENBRÜCK DEN 6. Febr. 1967**

Die Vervielfältigung ist unter den anerkannten Bedingungen durch Entscheidung des Katasteramts Bersenbrück gestattet
Gesch. B. A. Nr. 1859/64
Weiterer Vervielfältigung verboten
(§§ 6 und 26 des Vermessungs- und Katastergesetzes vom 8. 11. 1961 - Nds. GVBl. S. 319)