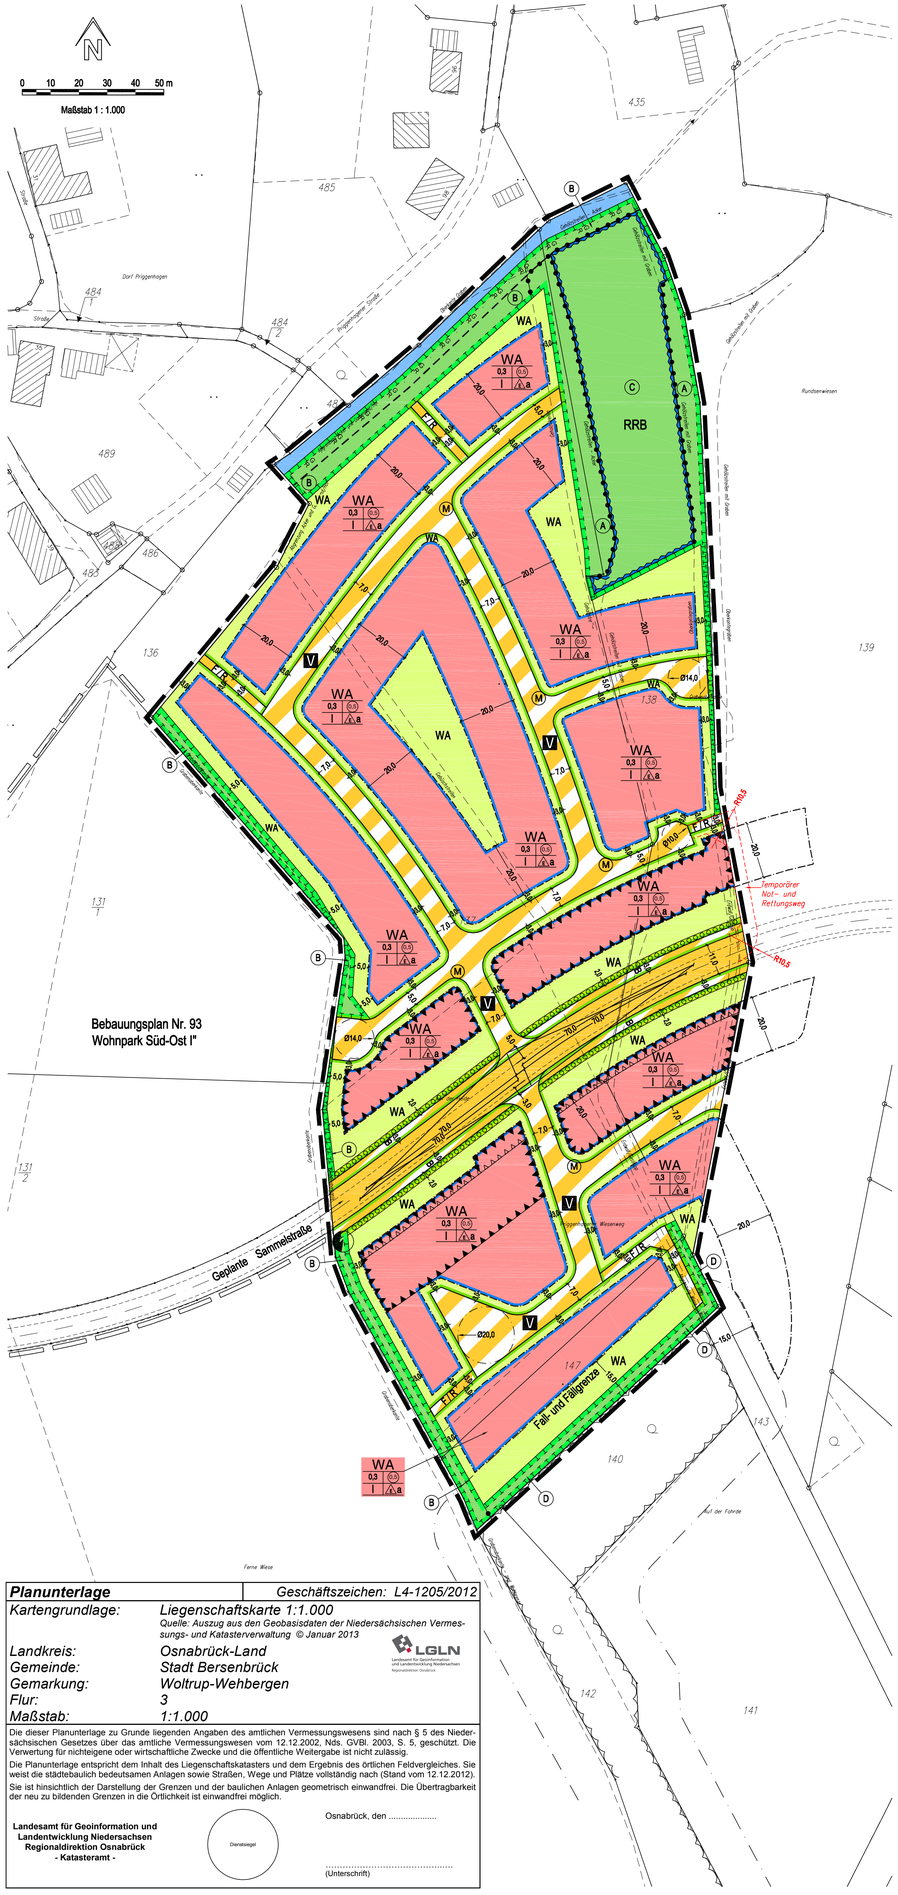

PLANZEICHENERKLÄRUNG

Art der baulichen Nutzung

WA – Allgemeine Wohngebiete - überbaubare Grundstücksflächen -

WA – Allgemeine Wohngebiete - nicht überbaubare Grundstücksflächen - Ausnahmen siehe § 23 (5) BauNVO

Maß der baulichen Nutzung

0,5 – Geschossflächenzahl

0,3 – Grundflächenzahl

I – Anzahl der Vollgeschosse als Höchstmaß

Bauweise, Baulinien, Baugrenzen

E – nur Einzelhäuser zulässig

a – abweichende Bauweise (siehe Planungsrechtliche Festsetzung Nr. 5)

Baugrenze

Verkehrsflächen

Straßenverkehrsflächen, anbaufrei

Straßenbegrenzungslinie

Verkehrsflächen besonderer Zweckbestimmung

V – Zweckbestimmung: Erschließungsstraßen, verkehrsberuhigt

F / R – Zweckbestimmung: Fuß- und Radweg

B – Zweckbestimmung: Straßenbegleitgrün, Straßenentwässerung, sonstige straßenbautechnische Nebenanlagen

Flächen für Versorgungsanlagen, für die Abfallentsorgung und Abwasserbeseitigung sowie für Ablagerungen

vorhandene Transformatorenstation

M – kurzfristiger Stellplatz für Müllbehälter

Wasserflächen und Flächen für die Wasserwirtschaft, den Hochwasserschutz und die Regelungen des Wasserabflusses

Wasserflächen

Gewässerrand-, Räum- und Unterhaltungsstreifen

Umgrenzung von Flächen für die Wasserwirtschaft, den Hochwasserschutz und die Regelung des Wasserabflusses

RRB – Zweckbestimmung: Regenwasserrückhaltebecken

Planungen, Nutzungsregelungen, Maßnahmen und Flächen für Maßnahmen zum Schutz, zur Pflege und zur Entwicklung von Boden, Natur und Landschaft

Umgrenzung von Flächen für Maßnahmen zum Schutz, zur Pflege und zur Entwicklung von Boden, Natur und Landschaft - öffentlich -

A – Zweckbestimmung: Erhalt vorhandener Wallhecken (siehe textliche Festsetzung Nr. 11)

B – Zweckbestimmung: Gewässergraben, Gewässerschutz- und Gewässerräumstreifen, Biotopverbund (siehe textl. Festsetzung Nr. 12)

C – Zweckbestimmung: Regenwasserrückhaltebecken inkl. Unterhaltungswege, Biotopverbund und naturnahe Parkanlagen (siehe textliche Festsetzung Nr. 13)

D – Zweckbestimmung: Anlage eines naturnahen Gehölzbestandes, Biotopverbund (siehe textliche Festsetzung Nr. 14)

Umgrenzung von Flächen zum Anpflanzen von Bäumen und Sträuchern - privat -

Sonstige Planzeichen

PLS – Umgrenzung der Flächen für Vorkehrungen zum Schutz gegen schädliche Umwelteinwirkungen - passiver Lärmschutz (siehe Planungsrechtliche Festsetzung Nr. 1)

Grenze unterschiedlicher Lärmpegelbereiche

Grenze des räumlichen Geltungsbereiches des Bebauungsplanes

Grenze des räumlichen Geltungsbereiches angrenzender Bebauungspläne

Abgrenzung unterschiedlicher Nutzung oder Abgrenzung des Maßes der Nutzung innerhalb eines Baugebietes

Sichtwinkel (siehe Nachrichtliche Übernahme Nr. 2)

R10,5 – Temporärer Not- und Rettungsweg

PRÄAMBEL

Aufgrund des § 1 (3) und des § 10 des Baugesetzbuches (BauGB), des § 84 der Niedersächsischen Bauordnung und der §§ 10 und 58 des Niedersächsischen Kommunalverfassungsgesetzes hat der Rat der Stadt Bersenbrück diesen Bebauungsplan, bestehend aus der Planzeichnung und den nachstehenden textlichen Festsetzungen sowie den nachstehenden örtlichen Bauvorschriften über die Gestaltung (Gestalterische Festsetzungen), in der Sitzung am ..... als Satzung beschlossen.

PLANUNGSRECHTLICHE FESTSETZUNGEN

1. In den Flächen für Vorkehrungen zum Schutz gegen schädliche Umwelteinwirkungen (passiver Lärmschutz PLS) müssen als Vorkehrungen gegen den Verkehrslärm von der geplanten Sammelstraße bei Errichtung, Erweiterung, Änderung oder Nutzungsänderung von Gebäuden in den nicht nur zum vorübergehenden Aufenthalt von Menschen vorgesehenen Räumen die Anforderungen an das resultierende Schall-Dämmmaß (erf. R'W,res) gemäß DIN 4109 - Schallschutz im Hochbau - wie folgt erfüllt werden:

   PLS III (= Lärmpegelbereich III, maßgeblicher Außenlärm 61-65 dB(A))
   Aufenthaltsräume von Wohnungen: erf.$R'_{w,res}$ = 35 dB
   Büroräume oder ähnliches: erf.$R'_{w,res}$ = 30 dB

   PLS II (= Lärmpegelbereich II, maßgeblicher Außenlärm 56-60 dB(A))
   Aufenthaltsräume von Wohnungen: erf.$R'_{w,res}$ = 30 dB
   Büroräume oder ähnliches: erf.$R'_{w,res}$ = 30 dB

   Bei Räumen, die den o.g. Straßen zugewandt sind und die überwiegend zum Schlafen genutzt werden, sind Fenster mit schallgedämmten Lüftungen vorzusehen. Die schallgedämmte Lüftung ist nicht erforderlich, wenn zusätzliche Fenster in den Bereichen vorgesehen sind, die keine Überschreitung der Orientierungswerte gemäß DIN 18005 –Schallschutz im Städtebau- aufweisen.
2. Die Höhe des fertigen Erdgeschossfußbodens darf, gemessen von Oberkante Mitte der fertigen, das Baugrundstück erschließenden Straße bis Oberkante fertiger Erdgeschossfußboden, in der Mitte des Gebäudes an der Straßenseite 0,50 m nicht überschreiten.
3. Die Firsthöhe wird für Gebäude mit Sattel-, Walm- und Krüppelwalmdach auf max. 9,0 m, bei Gebäuden mit Pultdach (höhere Pultdachseite) auf max. 8,0 m über Oberkante fertiger Erdgeschossfußboden festgesetzt.
4. Gemäß § 31 (1) BauGB ist ein zweites Vollgeschoss zulässig, wenn die festgesetzten Firsthöhen eingehalten werden.
5. Für die abweichende Bauweise gilt folgendes: Gebäude sind nur in offener Bauweise und bis zu einer Baukörperlänge von maximal 25,0 m zulässig.
6. Separate Kellerwohnungen sind unzulässig.
7. Die Grundflächenzahl darf gemäß § 19 (4) BauNVO von Garagen u. Stellplätzen mit ihren Zufahrten, Nebenanlagen i. S. des § 14 BauNVO sowie den baulichen Anlagen unterhalb der Geländeoberfläche, durch die das Baugrundstück lediglich unterbaut wird, um bis zu 30 % überschritten werden, wenn folgende Voraussetzungen erfüllt werden: Stellplätze u. Zufahrten sind ganzheitlich wasserdurchlässig zu befestigen, z. B. mit breitfugig verlegtem Pflaster oder Rasengittersteinen (mind. 25 % Fugenanteil) oder Schotterrasen.
8. Die im Bebauungsplan festgesetzten Straßenverkehrsflächen „Geplante Sammelstraße" inkl. der Verkehrsfläche besonderer Zweckbestimmung **„B"** haben die Funktion von Sammelstraßen im Sinne des § 127 (2) Nr. 3 BauGB und sind nicht zum Anbau bzw. zur direkten Erschließung von privaten Baugrundstücken bestimmt.
9. Je angefangene 200 m² öffentlicher Verkehrsfläche ist innerhalb der öffentlichen Verkehrsfläche und je angefangene 400 m² Baugrundstück ist auf dem jeweiligen Grundstück mind. ein hochstämmiger Laubbaum (darunter fallen auch Obstbäume) zu pflanzen (Stammumfang in 1,0 m Höhe mind. 14 cm).
10. Bei allen im Bebauungsplan festgesetzten Gehölzpflanzungen sind nur standortgerechte heimische Gehölze gemäß der Liste des Umweltberichtes zulässig.
11. Die Fläche für Maßnahmen zum Schutz, zur Pflege und zur Entwicklung von Natur und Landschaft **„A"** mit der besonderen Zweckbestimmung - Erhalt vorhandener Wallhecken - dient dem Schutz, dem Erhalt und der Entwicklung der vorhandenen Wallhecke. Sie ist vor erheblichen Beeinträchtigungen zu schützen. Fachgerechte Schnittmaßnahmen, insbesondere Maßnahmen der Verkehrssicherung sowie ein „Auf-den-Stock-setzen" bei Erhalt ausschlagfähiger Wurzelstöcke, bleiben zulässig. Maßnahmen der Gewässerunterhaltung sind ebenfalls zulässig. Die nicht mit Gehölzen bestandenen Teilbereiche neben der Wallhecke sind als naturnaher Krautsaum zu entwickeln, mit maximal zweimaliger Mahd pro Jahr, alternativ ist eine Bepflanzung mit standortgerechten heimischen Gehölzen zulässig. Anfallendes Mähgut ist abzufahren. Düngung und Pestizideinsatz sind nicht zulässig.
12. Die Fläche für Maßnahmen zum Schutz, zur Pflege und zur Entwicklung von Natur und Landschaft **„B"** mit der besonderen Zweckbestimmung - Gewässergraben, Gewässerschutz- und Gewässerräumstreifen, Biotopverbund - dient insbesondere der naturnahen Anlage von Gewässerrandstreifen, Randbereichen eines Gewässergrabens, der ordnungsgemäßen Gewässerunterhaltung und als naturnahes Element für den Biotopverbund. Entlang des nördlich angrenzenden Gewässergrabens ist für die Gewässerunterhaltung ein 5 m breiter Streifen freizuhalten, als grünlandartiger Saum anzulegen und als Extensivgrünland zu erhalten. Mindestens 20 % der sonstigen Fläche sind mit standortgerechten heimischen Laubgehölzen zu bepflanzen. Die Anlage wasserdurchlässig befestigter Fuß- und Radwege mit einer Breite bis zu 3,0 m ist zulässig. Die Restflächen sind als Extensivgrünland anzulegen, zu erhalten und maximal 1 bis 2 mal jährlich zu mähen. Anfallendes Mähgut ist abzufahren. Düngung und Pestizideinsatz sind nicht zulässig.
13. Die Fläche für Maßnahmen zum Schutz, zur Pflege und zur Entwicklung von Natur und Landschaft **„C"** mit der besonderen Zweckbestimmung - Regenwasserrückhaltebecken inkl. Unterhaltungswege, Biotopverbund und naturnahe Parkanlage - dient der Anlage und Pflege einer naturnahen Grünfläche mit Regenwasserrückhaltebecken und als naturnahes Element für den Biotopverbund. Entlang des neu geplanten Regenwasserrückhaltebeckens ist für die Gewässerunterhaltung ein 5 m breiter Streifen freizuhalten, als grünlandartiger Saum anzulegen und als Extensivgrünland zu erhalten. Beeinträchtigungen von Gehölzen außerhalb der Maßnahmenfläche sind zu minimieren. Mindestens 20 % der sonstigen Fläche sind mit standortgerechten heimischen Laubgehölzen zu bepflanzen. Die Anlage wasserdurchlässig befestigter Fuß- und Radwege mit einer Breite bis zu 3,0 m ist zulässig. Die Restflächen sind als Extensivgrünland anzulegen, zu erhalten und maximal 1 bis 2 mal jährlich zu mähen. Anfallendes Mähgut ist abzufahren. Düngung und Pestizideinsatz sind nicht zulässig.
14. Die Fläche für Maßnahmen zum Schutz, zur Pflege und zur Entwicklung von Natur und Landschaft **„D"** mit der besonderen Zweckbestimmung - Anlage eines naturnahen Gehölzbestandes, Biotopverbund - dient der Anlage und Pflege einer gehölzreichen Grünfläche entlang des südlich angrenzenden Waldbestands und als naturnahes Element für den Biotopverbund. Mindestens 50 % der Fläche sind mit standortgerechten heimischen Laubgehölzen zu bepflanzen, mit einer Pflanzdichte von mindestens einem Gehölz pro 2 m². Die Anlage wasserdurchlässig befestigter Fuß- und Radwege mit einer Breite bis zu 2,0 m ist zulässig. Die Restflächen sind als Extensivgrünland anzulegen, zu erhalten und maximal 1 bis 2 mal jährlich zu mähen. Anfallendes Mähgut ist abzufahren. Düngung und Pestizideinsatz sind nicht zulässig.
15. Aus Gründen des Fledermausschutzes soll die Beleuchtung des Plangebietes, insbesondere der Straßenseitenräume, sparsam und nach den neuesten Standards erfolgen. Zu empfehlen ist die Verwendung von Natriumdampf-Niederdrucklampen (NA) oder LED-Lampen mit einem begrenzten, zum Boden gerichteten Lichtkegel. Kugellampen sollen nicht verwendet werden. Geeignet sind Lampen mit einem Spektralbereich von 570 – 630 nm. Sollten Leuchtstoffröhren verwendet werden, sind Röhren mit dem Farbton „warmweiße" zu verwenden. Darüber hinaus sollten eher mehrere, schwächere, niedrig angebrachte als wenige, starke Lichtquellen auf hohen Masten installiert werden.
16. Zuordnung von Ausgleichsmaßnahmen nach § 9 (1a) BauGB:
    Mit der Aufstellung dieses Bauleitplanes werden Eingriffe in den Naturhaushalt vorbereitet. Die nicht im Plangebiet ausgleichbaren Eingriffe mit einem Kompensationsbedarf von insgesamt 17.800 Werteinheiten (nach Osnabrücker Kompensationsmodell) sollen auf folgenden von der Stadt Bersenbrück bereitgestellten externen Ausgleichsflächen durch entsprechende Ausgleichsmaßnahmen kompensiert werden (siehe dazu auch die Ausführungen des Umweltberichtes, Kapitel 2.3.4).

Kompensationsfläche	**1**	Nördlich K 139 und beidseitig Heller Binnenbach, Gemeinde Gehrde	5.741	WE
Kompensationsfläche	**2**	„Maßnahmen zur Haserevitalisierung in Gehrde - Rüsfort" (Ostufer), Gemeinde Gehrde	12.059	WE
Summe			**17.800**	**WE**

Die Flächen und Maßnahmen zum Ausgleich an anderer Stelle, also außerhalb der Grundstücke, auf denen Eingriffe zu erwarten sind, werden den Eingriffsgrundstücken im Geltungsbereich dieses Bebauungsplanes gem. § 9 (1a) Satz 2 BauGB im Ganzen zugeordnet.

GESTALTERISCHE FESTSETZUNGEN

1. Die Dachausbildung muss als Sattel-, Walm-, Krüppelwalm- oder Pultdach erfolgen. Die Dachneigung muss bei Sattel-, Walm- und Krüppelwalmdächern mindestens 25 Grad, bei Pultdächern mindestens 15 Grad betragen. Garagen gem. § 12 BauNVO und Nebengebäude gem. § 14 BauNVO können auch mit Flachdach errichtet werden.
2. Einfriedungen sind im Vorgartenbereich - Bereich zwischen Straßenverkehrsfläche und vorderer Bauflucht - nur bis maximal 0,80 m über Straßenoberkante zulässig.
3. Entlang der geplanten Sammelstraße sind die privaten Grundstücke mit einem abschirmenden lückenlosen Pflanzstreifen - ohne Tor und Tür - mit Pflanzen gemäß Nr. 10 der planungsrechtlichen Festsetzungen einzufrieden.

Bersenbrück, den .....

....
Bürgermeister als Ratsvorsitzender — Stadtdirektor

RECHTSGRUNDLAGEN – alle in der derzeit gültigen Fassung

Baugesetzbuch - BauGB - in der Fassung der Bekanntmachung vom 23.09.2004 (BGBl. I S. 2414), zuletzt geändert durch Artikel 1 des Gesetzes vom 11.06.2013 (BGBl. I S. 1548).

Baunutzungsverordnung - BauNVO - in der Fassung der Bekanntmachung vom 23.01.1990 (BGBl. I S. 132), zuletzt geändert durch Artikel 2 des Gesetzes vom 11.06.2013 (BGBl. I S. 1548).

Planzeichenverordnung 1990 - PlanzV 90 - vom 18.12.1990 (BGBl. 1991 I S. 58), zuletzt geändert durch Artikel 2 des Gesetzes vom 22.07.2011 (BGBl I S. 1509).

Niedersächsische Bauordnung - NBauO - vom 03.04.2012 (Nds. GVBl. S. 46).

Niedersächsisches Kommunalverfassungsgesetz - (NKomVG) - vom 17.12.2010 (Nds. GVBl. 2010, 576), zuletzt geändert durch Artikel 1 des Gesetzes vom 16.12.2013 (Nds. GVBl. S. 307).

NACHRICHTLICHE ÜBERNAHMEN

1. Sollten bei den geplanten Bau- und Erdarbeiten ur- oder frühgeschichtliche Bodenfunde (das können u.a. sein. Tongefäßscherben, Holzkohleansammlungen, Schlacken sowie auffällige Bodenverfärbungen und Steinkonzentrationen, auch geringe Spuren solcher Funde) gemacht oder Denkmale der Erdgeschichte (hier: Überreste oder Spuren - z.B. Versteinerungen -, die Aufschluss über die Entwicklung tierischen oder pflanzlichen Lebens in vergangenen Erdperioden oder die Entwicklung der Erde geben) freigelegt werden, sind diese gemäß § 14 Abs. 1 des Nds. Denkmalschutzgesetzes (NDSchG) meldepflichtig und müssen der Denkmalbehörde des Landkreises Osnabrück (Stadt- und Kreisarchäologie im Osnabrücker Land, Lotter Straße 2, 79078 Osnabrück, Tel. 0541/323-2277 oder -4433) unverzüglich gemeldet werden.
   Meldepflichtig ist der Finder, der Leiter der Arbeiten oder der Unternehmer. Bodenfunde und Fundstellen sind nach § 14 Abs. 2 des NDSchG bis zum Ablauf von vier Werktagen nach der Anzeige unverändert zu lassen bzw. für ihren Schutz ist Sorge zu tragen, wenn nicht die Denkmalschutzbehörde vorher die Fortsetzung der Arbeiten gestattet.
2. Sichtwinkel sind oberhalb 0,80 m über Straßenoberkante von jeder Sichtbehinderung dauernd freizuhalten (gem. § 31 (2) NStrG). Es sind nur Einzelbäume zulässig, bei denen die Äste nicht unter 2,50 m Höhe über Gelände ansetzen. Von dieser Festsetzung sind vorhandene hochstämmige Bäume ausgenommen.

HINWEISE

1. Bei Tiefbauarbeiten ist auf vorhandene Versorgungsanlagen Rücksicht zu nehmen, damit Schäden und Unfälle vermieden werden. Im Bedarfsfall sind die jeweiligen Versorgungsträger um Anzeige der erdverlegten Versorgungseinrichtungen in der Örtlichkeit zu bitten. Schachtarbeiten in der Nähe von Versorgungseinrichtungen sind von Hand auszuführen.
2. An das Gebiet grenzen teilweise landwirtschaftliche Nutzflächen an, aus denen es zeitweise auch im Zuge der ordnungsgemäßen Bewirtschaftung der Flächen zu Geruchs-, Staub- und Geräuschimmissionen kommen kann. Diese sind als ortsüblich hinzunehmen.
3. Zur Gewährleistung eines ausreichenden Brandschutzes sind die Bestimmungen des Arbeitsblattes W 405 (Ausgabe 02/2008) der Techn. Regeln des Deutschen Vereins des Gas- und Wasserfaches e. V. (DVGW) einzuhalten.
4. Bei Baum- und Strauchpflanzungen im öffentlichen Bereich ist das DVGW-Merkblatt GW 125 (Ausgabe 02/2013) einzuhalten.
5. Zur Sicherung von Flächen zum Schutz, zur Pflege und zur Entwicklung von Boden, Natur und Landschaft ist grundsätzlich die DIN 18920 „Vegetationstechnik im Landschaftsbau - Schutz von Bäumen, Pflanzenbeständen und Vegetationsflächen bei Baumaßnahmen" einzuhalten. Diese DIN-Norm regelt den Schutz von Vegetation und Boden bei Baumaßnahmen. Von zentraler Bedeutung ist in diesem Zusammenhang die Errichtung von Schutzzäunen als Sicherung vor Befahren und Ablagerungen. Während der gesamten Bauphase ist hiernach u. a. der gesamte Kronentraufbereich zuzüglich 1,5 m einzuzäunen.)

Übersichtskarte 1:5.000

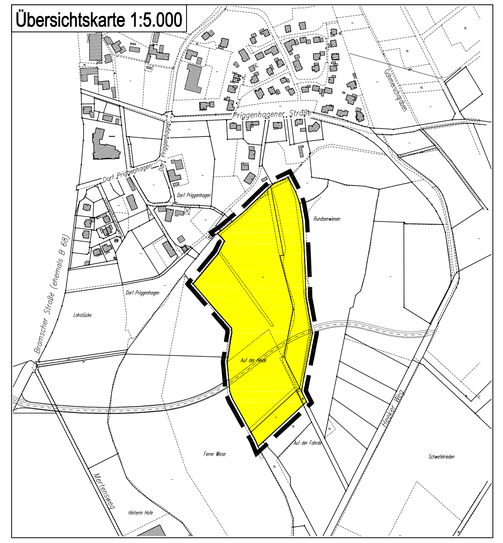

ENDFASSUNG

BEBAUUNGSPLAN NR. 105 „WOLTRUPER WIESEN II"

- MIT BAUGESTALTERISCHEN FESTSETZUNGEN -

STADT BERSENBRÜCK

SAMTGEMEINDE BERSENBRÜCK / LANDKREIS OSNABRÜCK

Der Verwaltungsausschuss der Stadt hat in seiner Sitzung am ..... die Aufstellung des Bebauungsplans beschlossen.
Der Aufstellungsbeschluss wurde gemäß § 2 Abs. 1 BauGB am ..... ortsüblich bekannt gemacht.

Bersenbrück, den .....

.....
Stadtdirektor

Der Satzungsbeschluss (§ 10 Abs. 1 BauGB) des Bebauungsplanes ist gem. § 10 Abs. 3 BauGB am ..... im Amtsblatt für den Landkreis Osnabrück bekannt gemacht worden. Der Bebauungsplan ist damit am ..... rechtsverbindlich geworden.

Bersenbrück, den .....

.....
Stadtdirektor

Der Verwaltungsausschuss der Stadt hat in seiner Sitzung am ..... dem Entwurf des Bebauungsplanes und der Entwurfsbegründung zugestimmt und die öffentliche Auslegung gemäß § 3 Abs. 2 BauGB beschlossen. Ort und Dauer der öffentlichen Auslegung wurden am ..... ortsüblich bekannt gemacht.
Der Entwurf des Bebauungsplanes und die Entwurfsbegründung haben vom ..... bis einschl. ..... gem. § 3 Abs. 2 BauGB öffentlich ausgelegen.

Bersenbrück, den .....

.....
Stadtdirektor

Innerhalb eines Jahres nach Bekanntmachung des Bebauungsplanes ist die Verletzung von Verfahrens- oder Formvorschriften (Beachtlichkeit gemäß §§ 214 und 215 BauGB) beim Zustandekommen des Bebauungsplanes nicht geltend gemacht worden.

Bersenbrück, den .....

.....
Stadtdirektor

Der Rat der Stadt hat den Bebauungsplan - mit baugestalterischen Festsetzungen - nach Prüfung der Bedenken und Anregungen (§ 3 Abs. 2 BauGB) in seiner Sitzung am ..... als Satzung gemäß § 10 Abs. 1 BauGB sowie die Begründung beschlossen.

Bersenbrück, den .....

.....
Stadtdirektor

Der Entwurf des Bebauungsplans wurde ausgearbeitet vom:

PLANUNGSBÜRO
Dehling & Twisselmann
Stadt-, Bauleit- und Landschaftsplanung
Spindelstraße 27 49080 Osnabrück
Tel. (0541) 222.57 Fax (0541) 20 16 35

Osnabrück, den 22.01.14 / 28.01.14 / 10.04.14

Planunterlage — Geschäftszeichen: L4-1205/2012

Kartengrundlage:	Liegenschaftskarte 1:1.000
	Quelle: Auszug aus den Geobasisdaten der Niedersächsischen Vermessungs- und Katasterverwaltung © Januar 2013
Landkreis:	Osnabrück-Land
Gemeinde:	Stadt Bersenbrück
Gemarkung:	Woltrup-Wehbergen
Flur:	3
Maßstab:	1:1.000

LGLN Landesamt für Geoinformation und Landentwicklung Niedersachsen Regionaldirektion Osnabrück

Die dieser Planunterlage zu Grunde liegenden Angaben des amtlichen Vermessungswesens sind nach § 5 des Niedersächsischen Gesetzes über das amtliche Vermessungswesen vom 12.12.2002, Nds. GVBl. 2003, S. 5, geschützt. Die Verwertung für nichteigene oder wirtschaftliche Zwecke und die öffentliche Weitergabe ist nicht zulässig.

Die Planunterlage entspricht dem Inhalt des Liegenschaftskatasters und dem Ergebnis des örtlichen Feldvergleiches. Sie weist die städtebaulich bedeutsamen Anlagen sowie Straßen, Wege und Plätze vollständig nach (Stand vom 12.12.2012).

Sie ist hinsichtlich der Darstellung der Grenzen und der baulichen Anlagen geometrisch einwandfrei. Die Übertragbarkeit der neu zu bildenden Grenzen in die Örtlichkeit ist einwandfrei möglich.

Landesamt für Geoinformation und Landentwicklung Niedersachsen Regionaldirektion Osnabrück - Katasteramt -

Dienstsiegel

Osnabrück, den .....

..... (Unterschrift)