


ERLÄUTERUNGEN

- GRENZE DES RÄUMLICHEN GELTUNGSBEREICHES
- VORH. ÖFFENTLICHE STRASSENFLÄCHE
- GEPL. ÖFFENTLICHE STRASSENFLÄCHE
- GEPL. BAUGRENZE
- GEPL. BAULINIE
- GEPL. STRASSEN BEGRENZUNGSLINIE
- VORH. BEBAUUNG
- GEPL. BEBAUUNG BUNGALOW
- GEPL. GRENZEN
- AUZUHEBENDE GRENZEN
- ALGEM. WOHNGEBIET
- WS KLEINIEDLUNGSZONEN
- GRZ GRUNDFLÄCHENZAHL
- GFZ GESCHOSSFLÄCHENZAHL
- Z ZAHL DER VOLLGESCHOSSE
- MI MISCHEGEBIET

FESTSETZUNG NACH
BAUNUTZUNGSVERORDNUNGEN VOM 26.6.1962

GRZ	WA	WS	MI
0,4	0,2	0,2	0,8
GFZ	0,4	0,2	0,3
Z	1	1	1

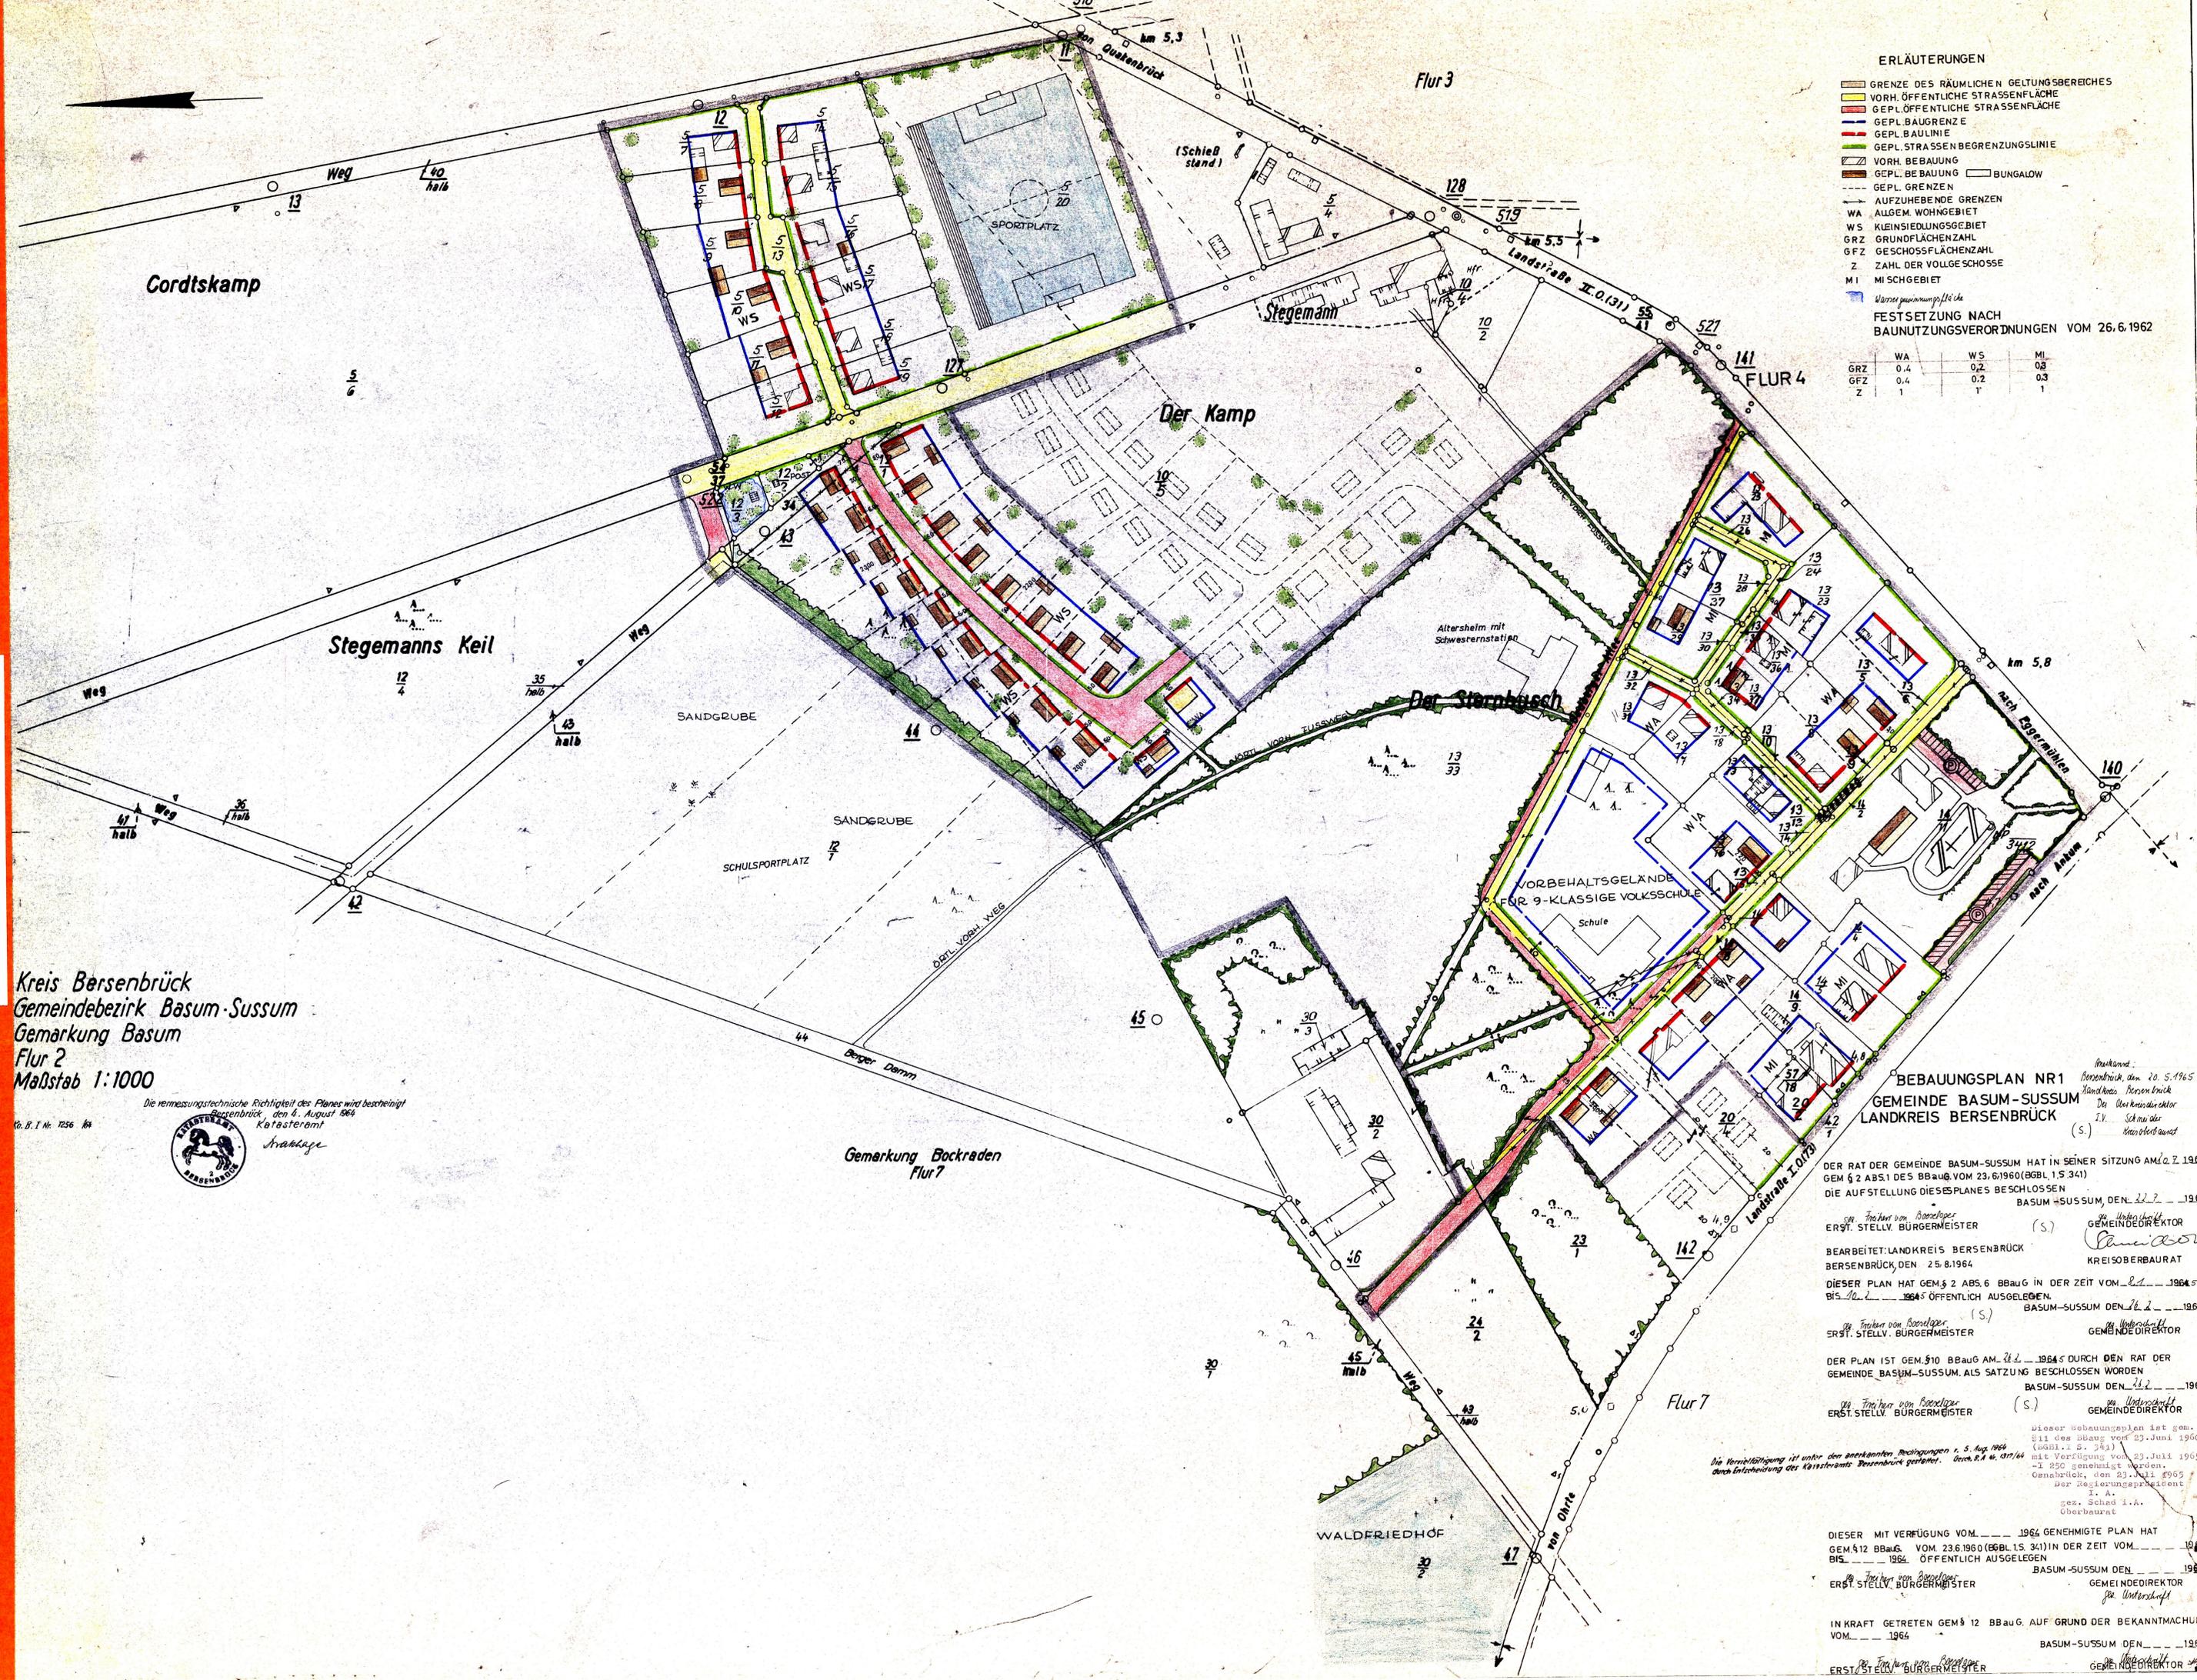

Kreis Borsenbrück
Gemeindebezirk Basum-Sussum
Gemarkung Basum
Flur 2
Maßstab 1:1000

Die vermessungstechnische Richtigkeit des Planes wird bescheinigt
Borsenbrück, den 4. August 1964
Katasteramt



Arbeitszeugnis

Gemarkung Bockraden
Flur 7

BEBAUUNGSPLAN NR1
GEMEINDE BASUM-SUSSUM
LANDKREIS BORSENBRÜCK

DER RAT DER GEMEINDE BASUM-SUSSUM HAT IN SEINER SITZUNG AM 22. 1964
GEM § 2 ABS 1 DES BBaug VOM 23.6.1960 (BGBL 15 341)
DIE AUFSTELLUNG DIESES PLANES BESCHLOSSEN

BASUM-SUSSUM DEN 22. 1964
ERST. STELLV. BÜRGERMEISTER (S) GEMEINDEDIREKTOR

BEARBEITET: LANDKREIS BORSENBRÜCK
BORSENBRÜCK, DEN 25.8.1964
DIESER PLAN HAT GEM § 2 ABS 6 BBaug IN DER ZEIT VOM 21. 1964
BIS 22. 1964 ÖFFENTLICH AUSGELEGEN

BASUM-SUSSUM DEN 22. 1964
ERST. STELLV. BÜRGERMEISTER (S) GEMEINDEDIREKTOR

DER PLAN IST GEM § 10 BBaug AM 22. 1964 DURCH DEN RAT DER
GEMEINDE BASUM-SUSSUM ALS SATZUNG BESCHLOSSEN WORDEN
BASUM-SUSSUM DEN 22. 1964

ERST. STELLV. BÜRGERMEISTER (S) GEMEINDEDIREKTOR

Die Verfertigung ist unter den anerkannten Bedingungen v. 5. Aug. 1964
durch Entscheidung des Katasteramts Borsenbrück geteilt. Borsenbrück, den 23.7.1964

DIESER MIT VERFÜGUNG VOM 23. Juni 1964 GENEHMIGTE PLAN HAT
GEM § 12 BBaug VOM 23.6.1960 (BGBL 15 341) IN DER ZEIT VOM 23. Juni 1964
BIS 23. Juni 1964 ÖFFENTLICH AUSGELEGEN

BASUM-SUSSUM DEN 23. Juni 1964
ERST. STELLV. BÜRGERMEISTER GEMEINDEDIREKTOR

IN KRAFT GETRETEN GEM § 12 BBaug AUF GRUND DER BEKANNTMACHUNG
VOM 23. Juni 1964
BASUM-SUSSUM DEN 23. Juni 1964
ERST. STELLV. BÜRGERMEISTER GEMEINDEDIREKTOR