

ZEICHENERKLÄRUNG

- GRENZE DES BEBAUUNGSPLANES „INDUSTRIEGEBIET“
- GRENZE DES I. ÄNDERUNGSPLANES ZUM BEB. PL. „INDUSTRIEGEBIET“
- BAUGRENZE
- STRASSENBEGRENZUNGSLINIE
- STRASSENFLÄCHE
- GI INDUSTRIEGEBIET
- 0,7 GRUNDFLÄCHENZAHL
- 6,0 BAUMASSENZAHL
- SICHTFELD

ERSTER ÄNDERUNGSPLAN ZUM BEBAUUNGSPLAN „INDUSTRIEGEBIET“

DER GEMEINDE ANKUM LANDKREIS BERSENBRÜCK

DER RAT DER GEMEINDE ANKUM HAT IN SEINER SITZUNG AM 11. JANUAR 1971
GEM. § 2 ABS. 1 BBauG VOM 23.6.1960 (BGBl. I S. 341)
DIE AUFSTELLUNG DIESES PLANES BESCHLOSSEN

ANKUM, DEN 30.7. 1971
gez. Schulte (S.)
BÜRGERMEISTER
gez. Unterschalt (S.)
GEMEINDEDIREKTOR

BEARBEITET: LANDKREIS BERSENBRÜCK - BAUAMT -
BERSENBRÜCK, DEN 10. FEBR. 1971
BAUOBERRAT

DIESER PLAN HAT GEM. § 2 ABS. 6 BBauG IN DER ZEIT VOM 9.6. 1971
BIS 9.2. 1971 ÖFFENTLICH AUSGELEGEN.

ANKUM, DEN 30.7. 1971
gez. Schulte (S.)
BÜRGERMEISTER
gez. Unterschalt (S.)
GEMEINDEDIREKTOR

DER PLAN IST GEM. § 10 BBauG UND §§ 6 u. 40 NGO IN DER Z.Z. GÜLTIGEN
FASSUNG DURCH DEN RAT DER GEMEINDE ANKUM AM 23.7. 1971 ALS SATZUNG
BESCHLOSSEN WORDEN.

ANKUM, DEN 30.7. 1971
gez. Schulte (S.)
BÜRGERMEISTER
gez. Unterschalt (S.)
GEMEINDEDIREKTOR


ANERKANNT:
Bersenbrück, den 3.9.1971
Landkreis Bersenbrück
Der Oberkreisdirektor
i.V.
gez. Schumann (Siegel)
Kreisdirektor
Dieser Bebauungsplan ist gem. § 11 des
BBauG vom 23. Juni 1960 (BGBl. I S. 341)
mit Verfügung vom 5. Okt. 1971
genehmigt worden.
Osnabrück, den 5. Okt. 1971
Der Regierungspräsident
i.A.
(Siegel)
gez. Wanke
Oberbaurat

DIESER MIT VERFÜGUNG VOM 5. Okt. 1971 GENEHMIGTE PLAN HAT
GEM. § 12 BBauG IN DER ZEIT VOM 20.10. 1971 BIS 4.11. 1971
ÖFFENTLICH AUSGELEGEN
ANKUM, DEN 4.11. 1971

gez. Schulte (S.)
BÜRGERMEISTER
gez. Unterschalt (S.)
GEMEINDEDIREKTOR

IN KRAFT GETRETEN GEM. § 12 BBauG AUF GRUND DER BEKANNTMACHUNG
VOM 20.10. 1971
ANKUM, DEN 4.11. 1971

gez. Schulte (S.)
BÜRGERMEISTER
gez. Unterschalt (S.)
GEMEINDEDIREKTOR

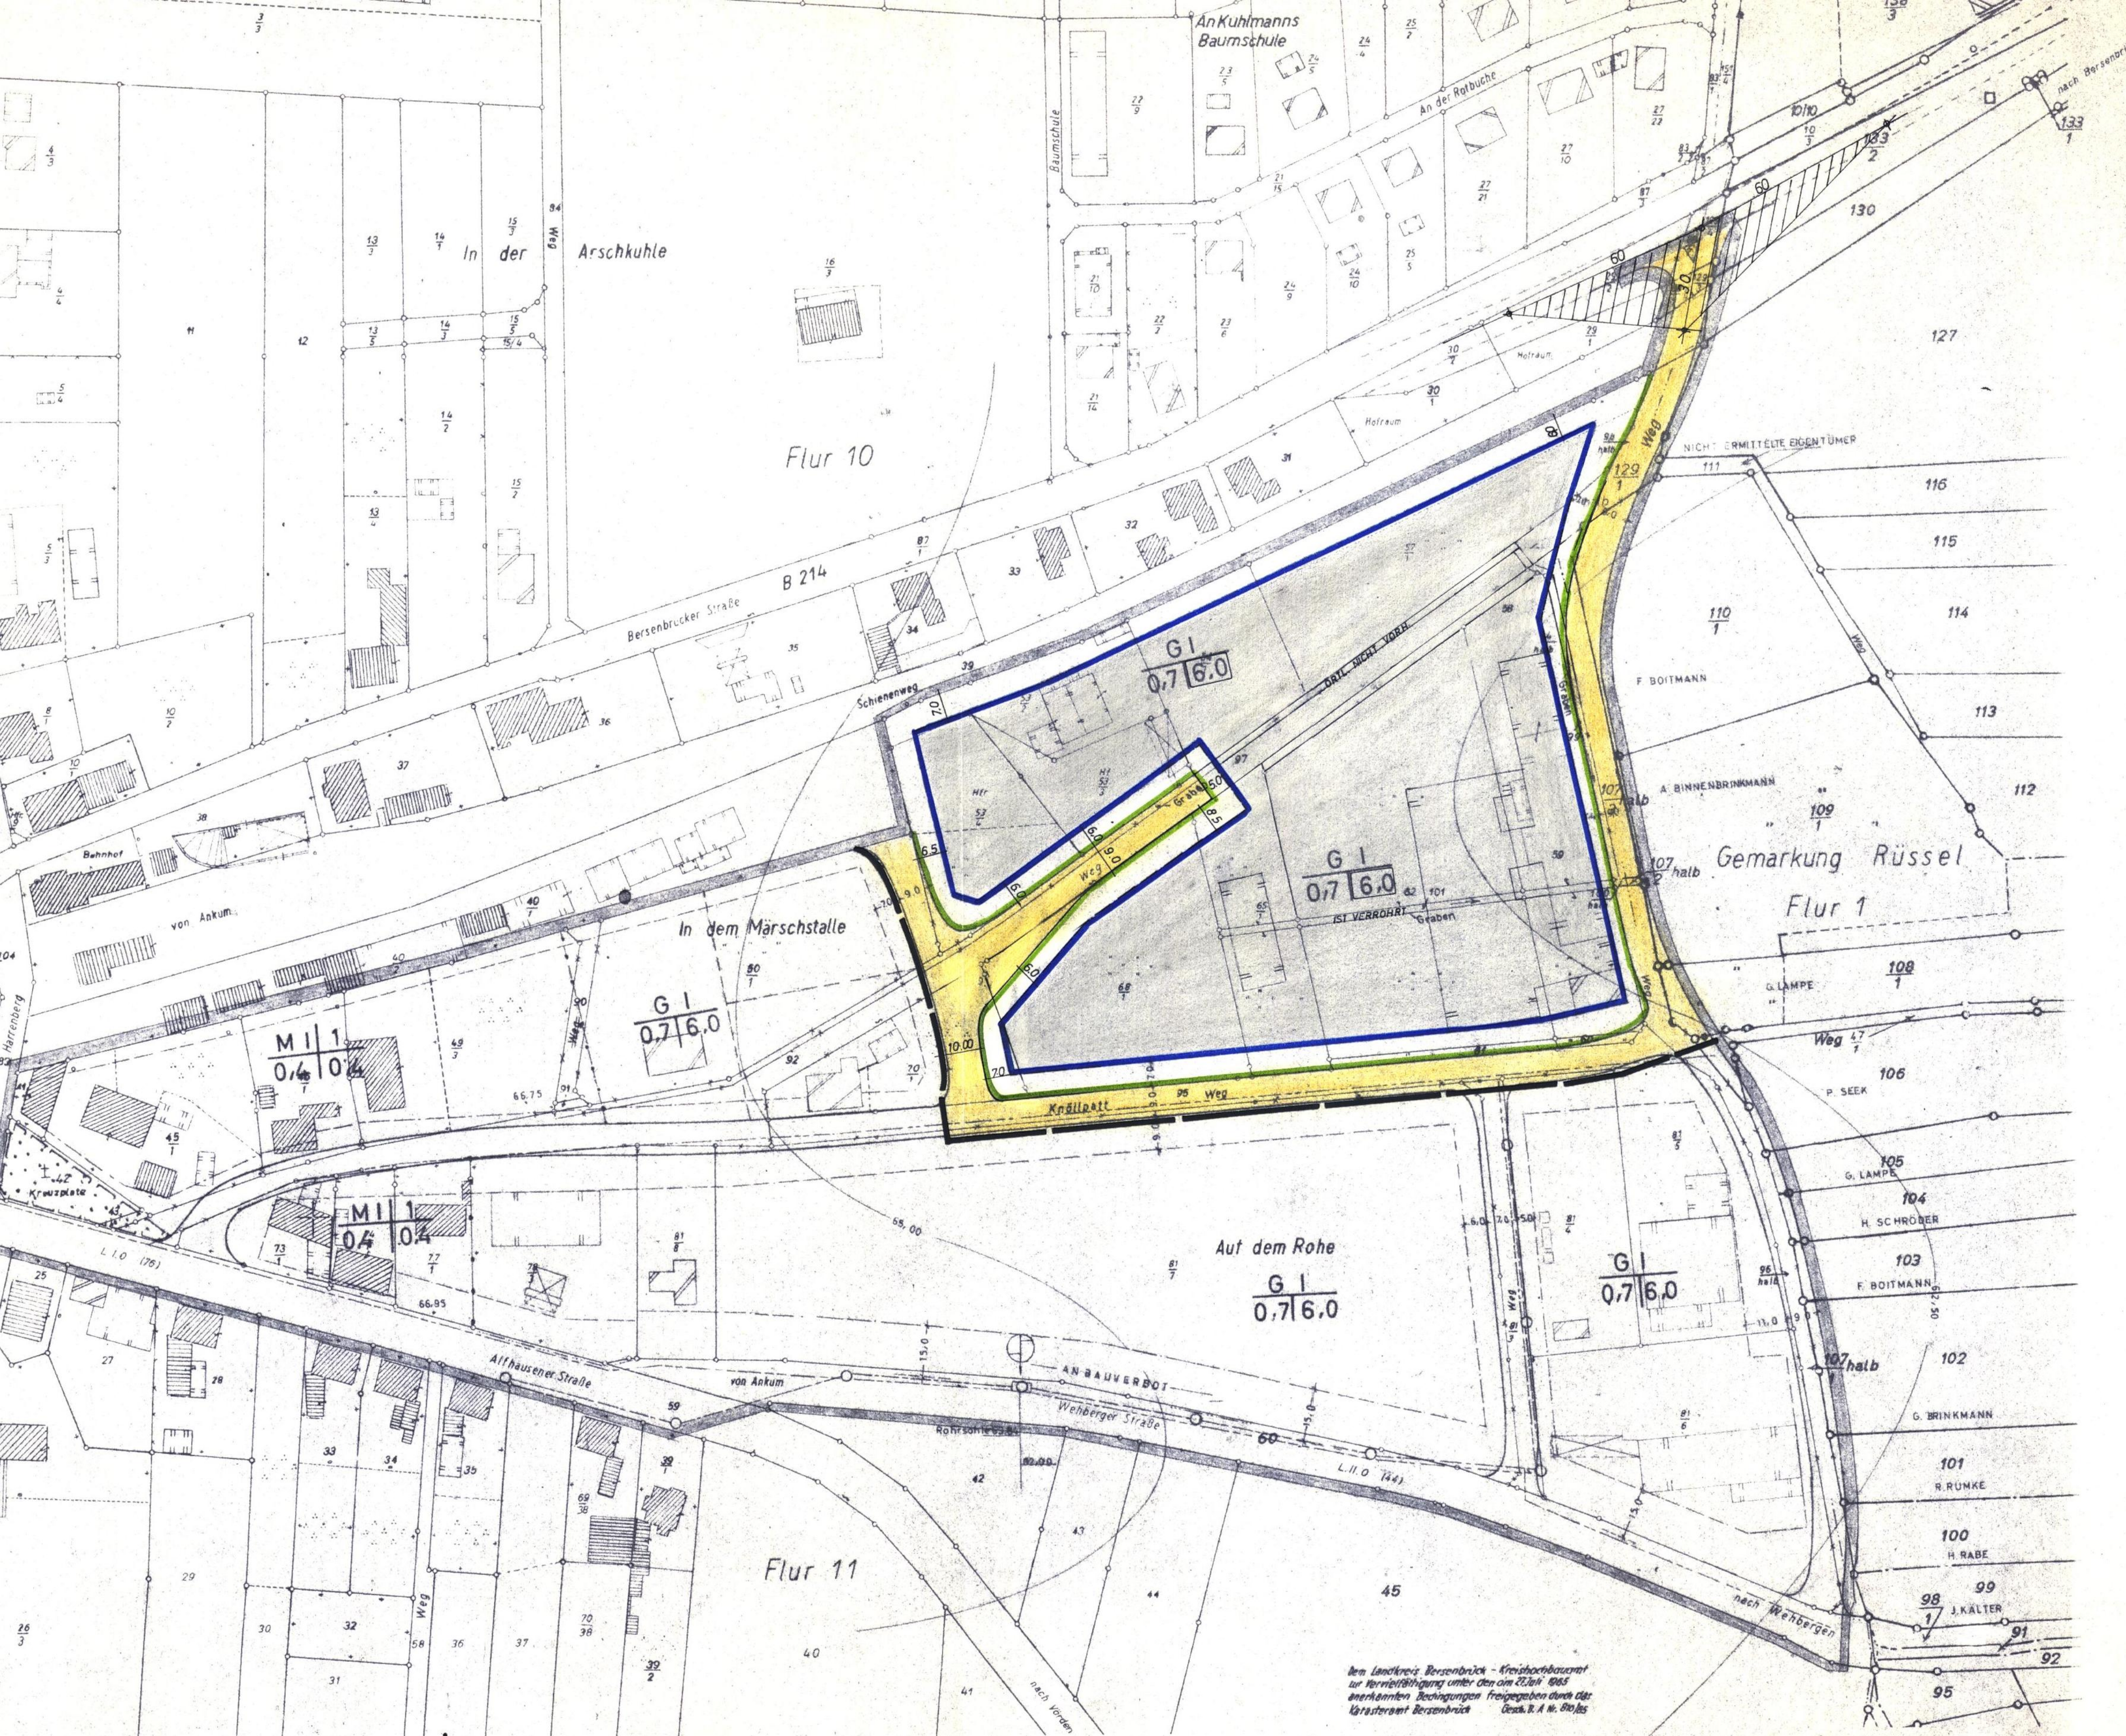

Der Landkreis Bersenbrück - Kreishochbauamt
zur Verifizierung unter dem am 22. Juli 1965
anerkannten Bedingungen freigegeben durch das
Katasteramt Bersenbrück, den 2.8.1965