Kreis Bersenbrück Gemeindebezirk Ahausen-Sitter
Gemarkung Ahausen
Flur 8
Maßstab 1:1000

Die vermessungstechnische Richtigkeit der Planungsunterlage wird bescheinigt
Bersenbrück, den 7. April 1966
Katasteramt
Kraakage

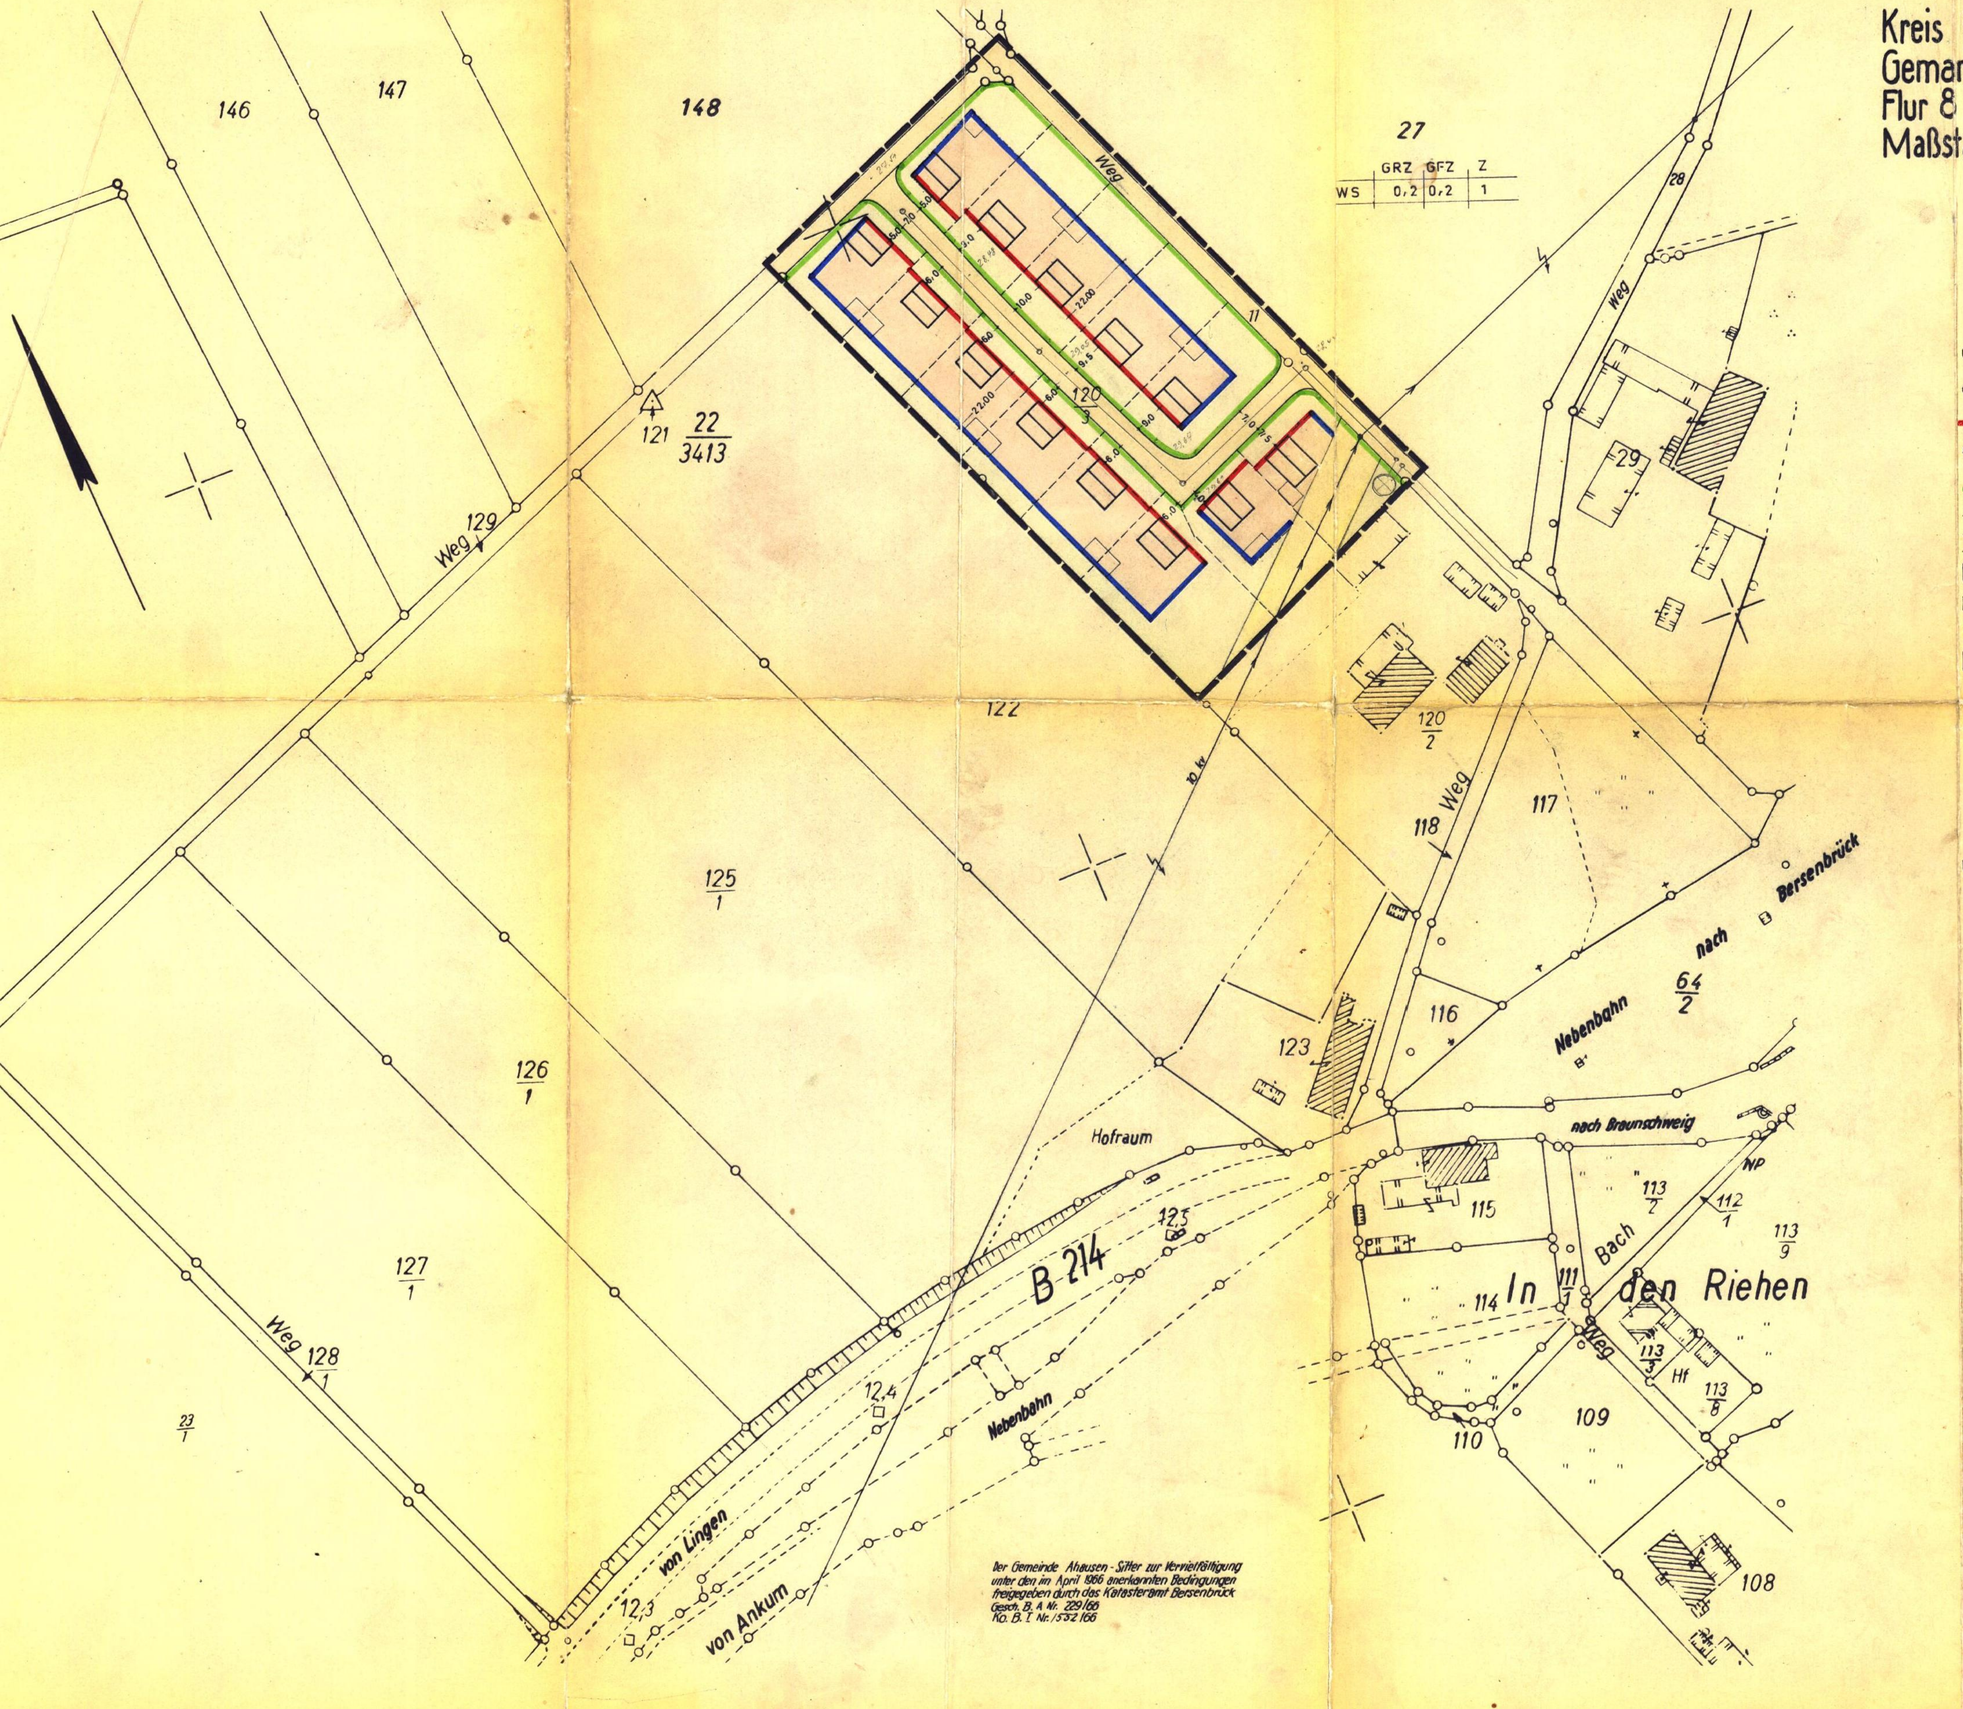

	GRZ	GFZ	Z
WS	0,2	0,2	1

Der Gemeinde Ahausen-Sitter zur Vervielfältigung unter den im April 1966 anerkannten Bedingungen freigegeben durch das Katasteramt Bersenbrück
Gesch. B. A Nr. 229/66
Ko. B. I Nr. 1532/66

ZEICHENERKLÄRUNG

GEPL. VORH.

- GRENZE DES PLANBEREICHES
- BAULINIE
- BAUGRENZE
- STRASSENBEGRENZUNGSLINIE
- FLURSTÜCKSGRENZEN
- STRASSENFLÄCHE
- WOHNGEBÄUDE 1GESCH. ZWINGEND
- NEBENGEBÄUDE
- 10 KV ELT.-FREILEITUNG
- WS=KLEINSIEDLUNGSGEBIET Z = ZAHL DER VOLLGESCHOSSE
- GRZ=GRUNDFLÄCHENZAHL GFZ= GESCHOSSFLÄCHENZAHL

BEBAUUNGSPLAN NR 1
DER GEMEINDE AHAUSEN-SITTER

DER RAT DER GEMEINDE AHAUSEN-SITTER HAT IN SEINER SITZUNG AM 27.7.1965 GEM. § 2 ABS. 1 BBauG. VOM 23.6.1960 (BGBL S 341) DIE AUFSTELLUNG DIESES PLANES BESCHLOSSEN.

AHAUSEN-SITTER, DEN 2.8.1966

ERST. STELLV. BÜRGERMEISTER Möller — GEMEINDEDIREKTOR

BEARBEITET LANDKREIS BERSENBRÜCK - BAUAMT -
BERSENBRÜCK, DEN 25.2.1966 — KREISOBERBAURAT

DIESER PLAN HAT GEM. § 2 ABS. 6 BBauG. IN DER ZEIT VOM 21.6.66 BIS 21.7.1966 ÖFFENTLICH AUSGELEGEN

AHAUSEN-SITTER, DEN 21.8.1966

ERST. STELLV. BÜRGERMEISTER Möller — GEMEINDEDIREKTOR

DER PLAN IST GEM. § 10 BBauG. AM 8.8.1966 DURCH DEN RAT DER GEMEINDE AHAUSEN-SITTER ALS SATZUNG BESCHLOSSEN WORDEN

AHAUSEN-SITTER, DEN 21.8.1966

ERST. STELLV. BÜRGERMEISTER Möller — GEMEINDEDIRECTOR

ANERKANNT:
Bersenbrück, den 26. AUG. 1966
Landkreis Bersenbrück
Der Oberkreisdirektor
i.V.
Kreisoberbaurat

Dieser Bebauungsplan ist gem. § 11 des BBauG vom 23. Juni 1960 (BGBl. I S. 341) mit Verfügung vom 19. NOV. 1968 genehmigt worden.
Oldenburg, den 19. NOV. 1968
Der Regierungspräsident
i. A.
Oberbaurat

DIESER MIT VERFÜGUNG VOM 19. NOV. 1968 GENEHMIGTE PLAN HAT GEM § 12 BBauG. VOM 23.6.1960 (BGBL I S 341) IN DER ZEIT VOM 10.12.1968 BIS 9.1.1969 ÖFFENTLICH AUSGELEGEN

AHAUSEN-SITTER, DEN 10.1.1969

ERST. STELLV. BÜRGERMEISTER — GEMEINDEDIREKTOR

IN KRAFT GETRETEN GEM. § 12 BBauG. AUF GRUND DER BEKANNTMACHUNG VOM 2.12.1968

AHAUSEN-SITTER, DEN 10.1.1969

ERST. STELLV. BÜRGERMEISTER — GEMEINDEDIREKTOR