


Landkreis Osnabrück
Gemeinde Gehrde Flur 9
O.T. Rüsfort
Masstab 1 : 1000

Gemeinde Rüsfort Flur 7

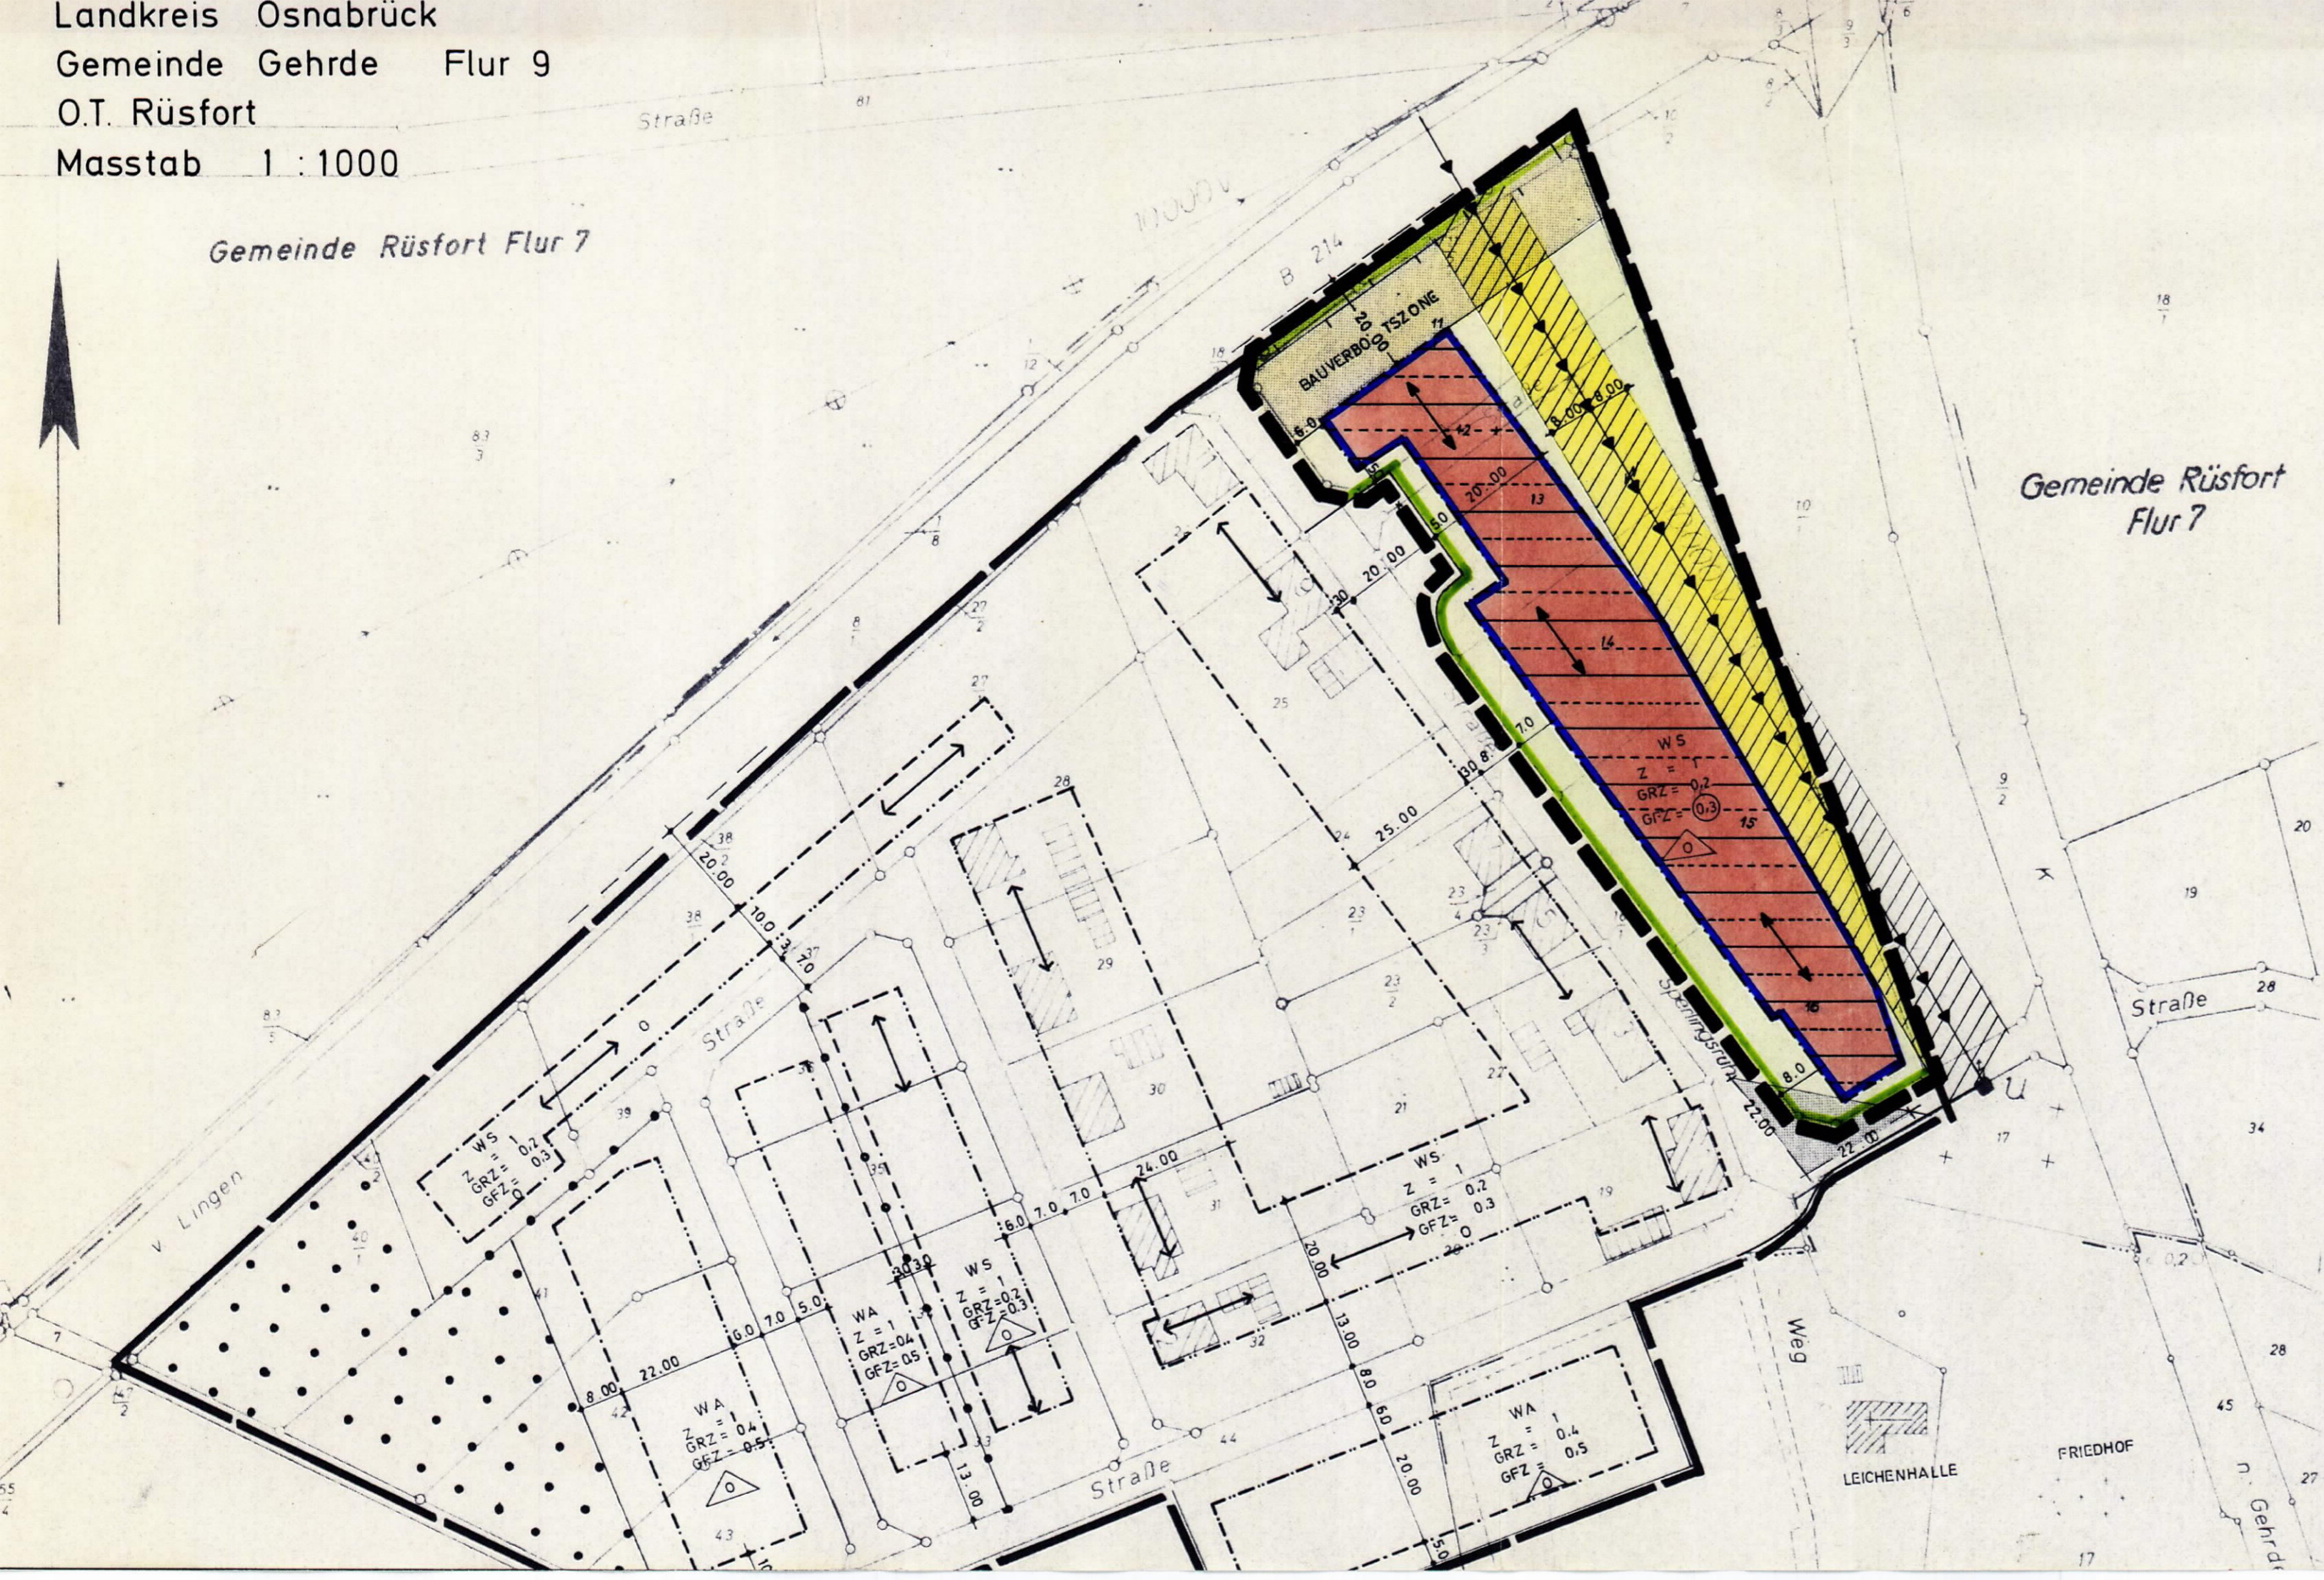

ALS BETROFFENE UND
BENACHBARTE GRUNDSTÜCKS-
EIGENTÜMER HABEN ZUGE-
STIMMT:

FLURSTÜCK	10/1	<i>Grünanlage</i>
	11/1	<i>Grünanlage</i>
	12	<i>Grünanlage</i>
	13	<i>Grünanlage</i>
	14	<i>Wehrkamp</i>
	15	<i>Lagt</i>
	16	<i>Mpf</i>

1. VEREINFACHTE ÄNDERUNG (GEM. § 13 BBAUG) ZUM BEBAUUNGSPLAN NR.2 DER GEMEINDE GEHRDE LANDKREIS OSNABRÜCK

DER RAT DER GEMEINDE GEHRDE HAT AM 18.7.77 GEM. § 2 (1) BBAUG IN
DER NEUFASSUNG VOM 18.8.1976 (BGBl. I S. 2256) DIE AUFSTELLUNG DIESER
PLANES BESCHLOSSEN.

W. Krüger
ERST. STELLV. BÜRGERMEISTER



GEHRDE, DEN 28.7.77
H. Specht
GEMEINDE-DIREKTOR

BEARBEITET: LANDKREIS OSNABRÜCK
DER OBERKREIS-DIREKTOR
- HOCHBAUAMT -

IM AUFTRAGE

OSNABRÜCK, DEN

LTD. BAUDIREKTOR

DIESE ÄNDERUNG IST GEM. § 10 BBAUG AM 18.7.77 DURCH DEN RAT
DER GEMEINDE GEHRDE ALS SATZUNG BESCHLOSSEN WORDEN.

W. Krüger
ERST. STELLV. BÜRGERMEISTER



GEHRDE, DEN 28.7.77
H. Specht
GEMEINDE-DIREKTOR

IN KRAFT GETRETEN GEM. § 12 BBAUG AUFGRUND DER BEKANNTMACHUNG
VOM 30. SEP. 1977 IM AMTSBLATT FÜR DEN LANDKREIS OSNABRÜCK.



GEHRDE, DEN 27. OKT. 1977
gen. H. Specht
GEMEINDE-DIREKTOR

ZEICHENERKLÄRUNG

- WS. KLEINSIEDLUNGSGEBIETE
- Z = 1 ZAHL DER VOLLGESCHOSSE
- 0.2 GRUNDFLÄCHENZAHL
- 0.3 GESCHOSSFLÄCHENZAHL
- OFFENE BAUWEISE, NUR EINZEL- UND DOPPELHÄUSER ZULÄSSIG
- BAUGRENZE
- STELLUNG DER BAULICHEN ANLAGEN = FIRSTRICHTUNG = LÄNGERE MITTELACHSE DER HAUPTBAUKÖRPER
- STRASSENBEGRENZUNGSLINIE
- 10 KV-LEITUNGSTRASSE
- GRENZE DES RÄUMLICHEN GELTUNGSBEREICHES DIESER ÄNDERUNG
- GRENZE DES RÄUMLICHEN GELTUNGSBEREICHES DES BEB. PL. NR. 2
- SICHTDREIECK, FREIZUHALTEN VON JEDLICHER NUTZUNG ÜBER 0,80 M. VON STRASSENÖBERKANTE
- ZU- UND AUSFAHRTSVERBOT