

PLANZEICHENERKLÄRUNG

- WA Allgemeine Wohngebiete - überbaubarer Bereich - nicht überbaubare Grundstücksflächen - Ausnahmen siehe § 23 (5) BauNVO

Maß der baulichen Nutzung

- 03 Grundflächenzahl
- 0 Geschossflächenzahl
- I Zahl der Vollgeschosse

Bauweise, Bautypen, Baugrenzen

- 3 abweichende Bauweise (Gebäude sind über 50 m Länge zulässig, Abstände nach §§ 7 und 10 BauNVO)
- 0 Offene Bauweise
- nur Einzel- und Doppelhäuser zulässig

Stellung baulicher Anlagen (Hauptfestsetzung)

- Abgrenzung unterschiedlicher Stellung der baulichen Anlagen

Flächen für den Gemeinbedarf, Flächen für Sport- und Spielanlagen

- Flächen für den Gemeinbedarf
- Kindergärten

Verkehrflächen

- Straßenverkehrsflächen - Gemeindestraße - Verkehrsflächen besonderer Zweckbestimmung
- Straßenbegrenzungslinie

Zweckbestimmung: verkehrsbedingter Bereich

- Zweckbestimmung: Fuß- und Radweg
- Zweckbestimmung: Nur für Fahrzeuge der Landwirtschaft

Grünflächen

- Grünflächen - öffentlich - Spielplatz

Wasserflächen und Flächen für die Wasserversorgung, den Hochwasserschutz und die Regelungen des Wasserlaufes


- Regenrückhaltebecken
- Umgrenzung von Flächen für die Wasserversorgung den Hochwasserschutz und die Regelung des Wasserlaufes

Hauptversorgungsleitungen

- Elk-Hochspannungseitung mit Schutzstreifen
- Abwasserdruckrohrleitung des Wasserverbandes Bessenbrück

Sonstige Planzeichen

- Grenze des räumlichen Geltungsbereiches des Bebauungsplanes
- Abgrenzung unterschiedlicher Nutzung
- Sichere/r Anliegerstraße zu Anliegerstraße (siehe Nachrichtliche Übernahme Nr. 2)

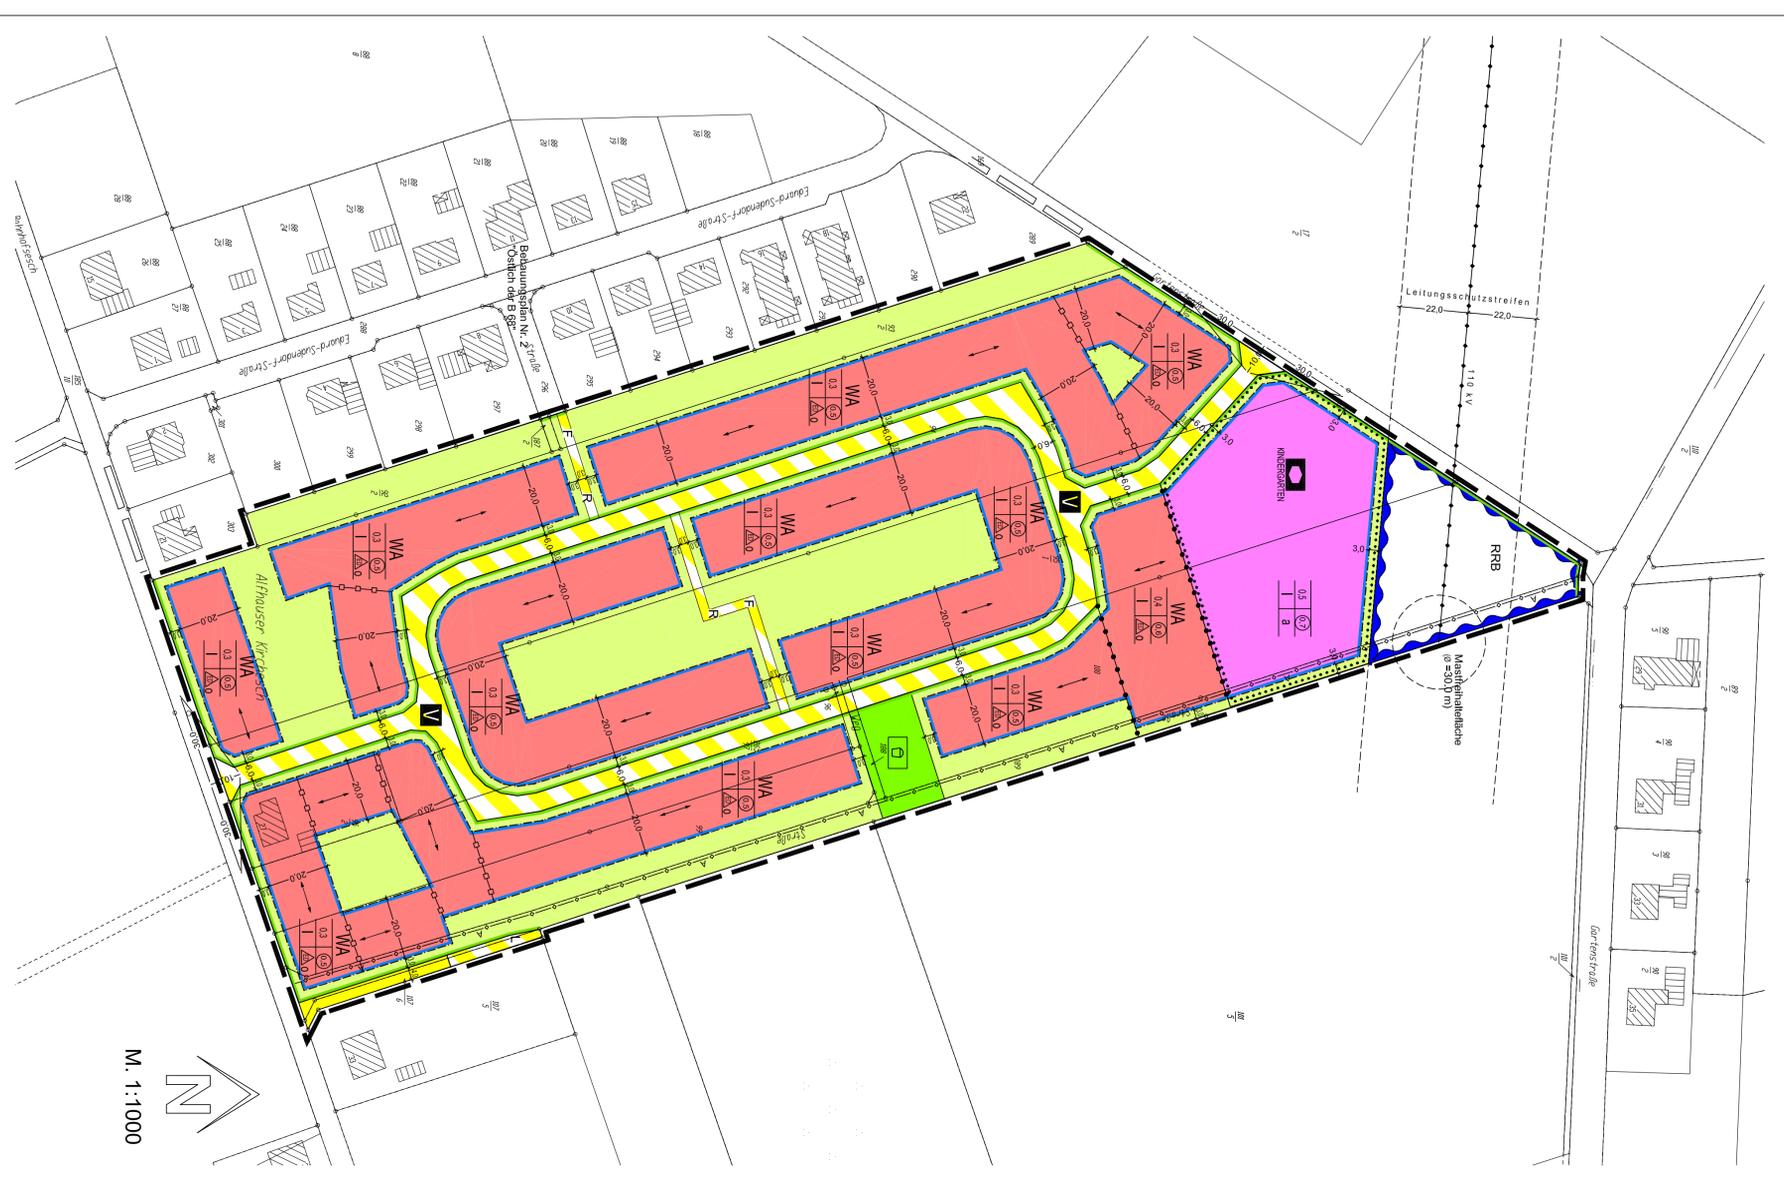

M. 1:1000

PRÄAMBEL

Aufgrund des § 1 Abs. 3 und des § 10 des Baugesetzbuches (BauGB) und der §§ 56, 97 und 99 der N...

PLANUNGSRECHTLICHE FESTSETZUNGEN

- 1. Mit Inkrafttreten dieses Planes wird der Bebauungsplan Nr. 2, Ostlich der B 89, ...
- 2. Gemäß § 31 (1) BauGB kann die Baugenehmigungshöhe im Einvernehmen mit der Gemeinde ...
- 4. Die Höhe des fertigen Erdschuttsuldbodens darf, gemessen von Oberkante Mittel fester Erdb...
- 5. Im Allgemeinen Wohngebiet (WA) darf die Traufentiefe, gemessen von Oberkante fester Erd...
- 6. Die Firsthöhe wird auf max.: 10,00 m über Oberkante fester Erdschuttsuldboden festgesetzt.
- 7. Kellerwohnungen sind unzulässig.
- 8. Je Wohngebäude sind maximal 2 Wohnungen zulässig.
- 9. Die Grundflächenzahl darf gemäß § 19 (4) BauNVO von Garagen und Stellplätzen mit ihren Zufahr...
- 10. Je angefangene 350 m² Baugrundstück, ist mindestens ein hochstämmiger Laubbaum (dammit fallen...
- 11. Bei allen im Bebauungsplan festgesetzten Gehölzfranzosen sind ausschließlich standortgerechte...
- 12. Zurordnung von Auspflanzmaßnahmen nach § 9 (13) BauGB

GESTALTERISCHE FESTSETZUNGEN

- 1. Die Dachgestaltung muß als Sattel-, Waln- oder Krüppeldach erfolgen. Die Dachneigung muß...
- 2. Einfriedungen sind im Vorgartenbereich - Bereich zwischen Straßeneckfläche und vorderer Bau...
- 3. Die Sichtweite muß oberhalb 0,80 m über Straßeneckfläche dauernd freizuhalten (gem. § 31 (2)...

NACHRICHTLICHE ÜBERNAHMEN

- 1. Sollten bei den gelieferten Bau- und Einzelteilen vor- oder fertigschichtliche Befehlsfunde (das heißt...
- 2. An das Gebiet grenzen benachbarte Nutzflächen an, aus denen es z.B. auch in Zukunft der...
- 3. Bei Baum- und Spartenanlagen im öffentlichen Bereich sind die DVGW/Regelwerk G41 175 und...
- 4. Zur Gewährleistung eines ausreichenden Brandschutzes sind die Bestimmungen des Arbeitssites W...
- 5. Die am Ortstand des Plangebietes verlaufende Abwasserdruckrohrleitung des Wasserverbandes B...
- 6. Im Schutzstreifen der RWE-Hochspannungsfreileitung dürfen nur solche Anlagenelemente vorge...

HINWEISE

- 1. Bei eventuellen Tiefbauarbeiten ist auf die vorhandenen Versorgungsleitungen Rücksicht zu...

PLANUNTERLAGE L4-1011/2001

Kartographie: Legende, Gemeinde, Ort, Maßstab: 1:1000

Die Verfertigung ist nur für eigene, nichtgewerbliche Zwecke gestattet (§ 13 Abs. 4 des Nieder...

Kastertent Osterrück (Unterschrift)

BEBAUUNGSPLAN NR. 32 - MIT BAUGESTALTERISCHEN FESTSETZUNGEN - GEMEINDE ALTHAUSEN

SAMTGEMEINDE BERNSENBRÜCK LANDKREIS OSNABRÜCK

Der Rat der Gemeinde hat in seiner Sitzung am 18.10.2001 ...

Der Rat der Gemeinde hat in seiner Sitzung am 18.10.2001 ...

