STADT BERSENBRÜCK
BEBAUUNGSPLAN NR. 96
"SANIERUNGSGEBIET INNENSTADT"

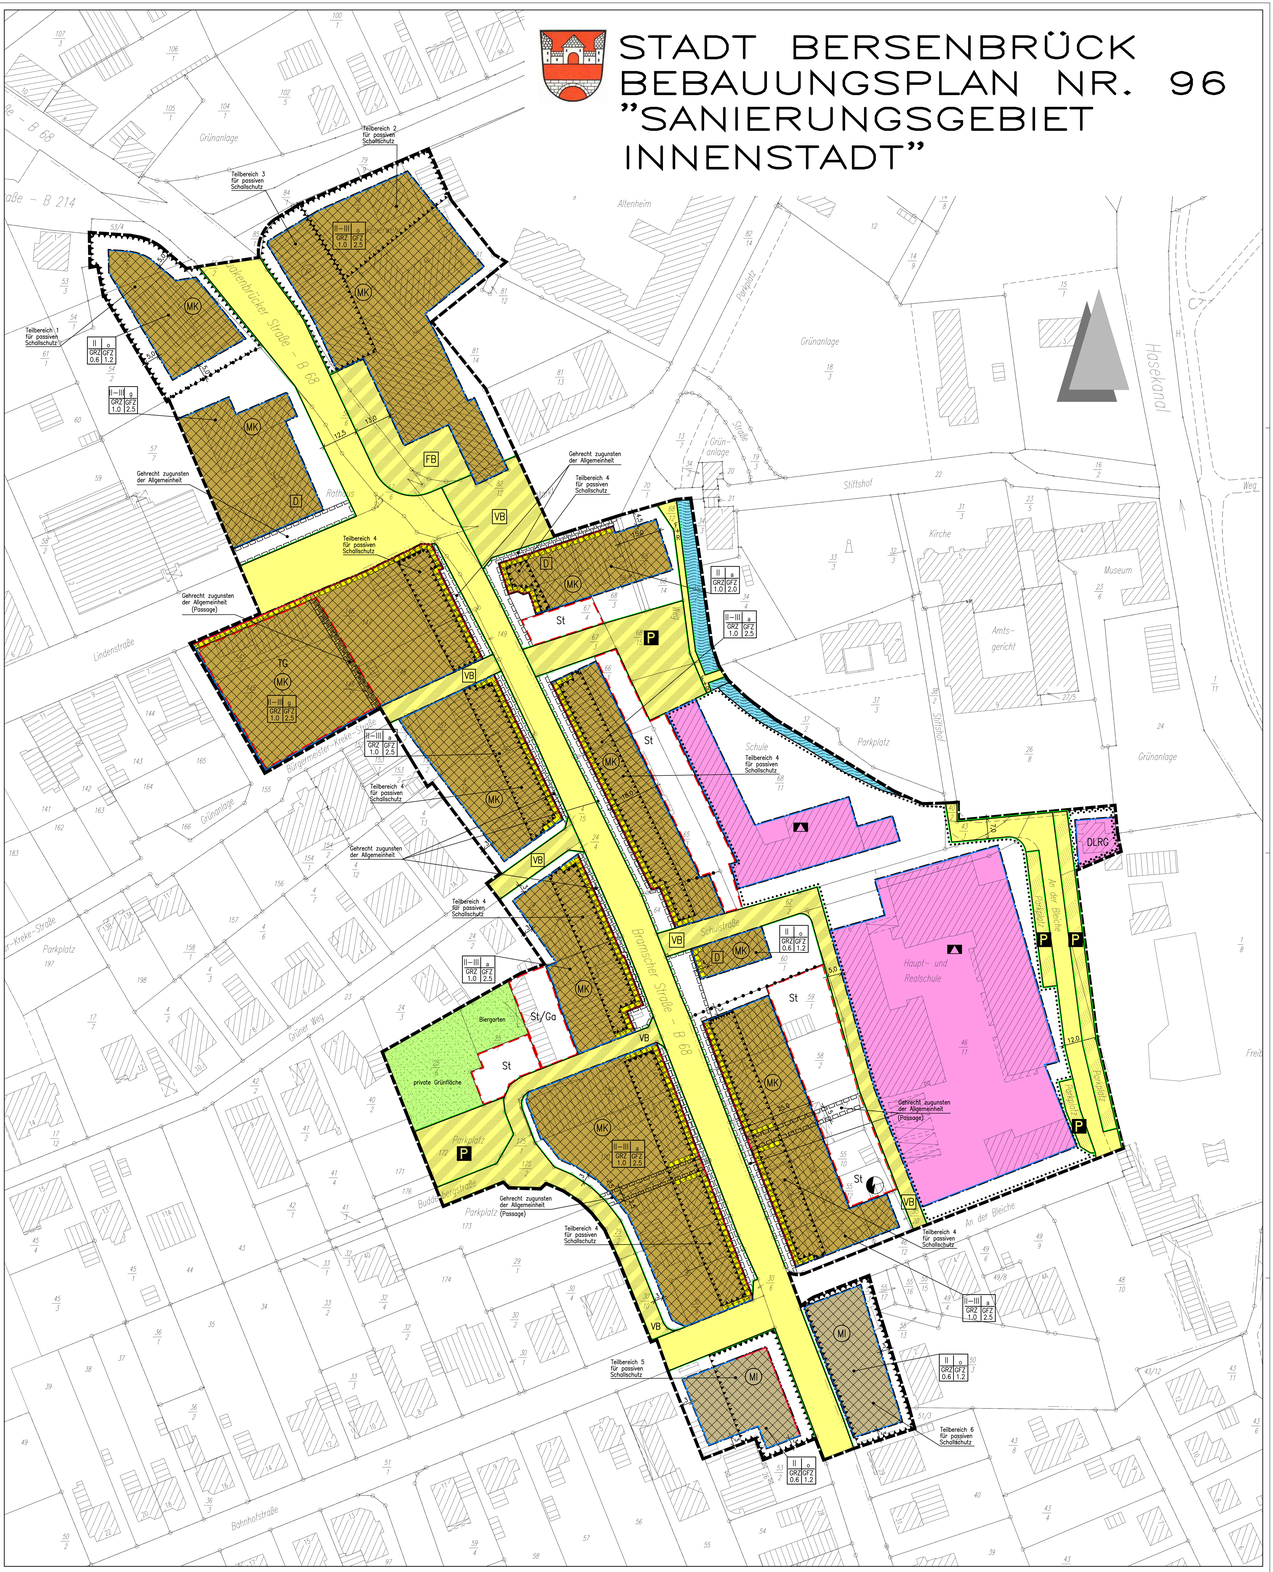
Teilbereich 1 für passiven Schallschutz
Teilbereich 2 für passiven Schallschutz
Teilbereich 3 für passiven Schallschutz
Teilbereich 4 für passiven Schallschutz
Teilbereich 5 für passiven Schallschutz
Teilbereich 6 für passiven Schallschutz
Gehrecht zugunsten der Allgemeinheit
Gehrecht zugunsten der Allgemeinheit (Passage)
Bahnhofstraße
Lindenstraße
Parkplatz
Grünanlage
Biergarten
private Grünfläche
Schule
Haupt- und Realschule
Amts-gericht
Kirche
Museum
Stiftshof
Allenheim
Hasekanal
DLRG
Bramscher Straße - B 68
Quakenbrücker Straße - B 214
Ankumer Straße
Schulstraße
Hegestr.
An der Bleiche
Grüner Weg
Ankumer Straße
Buddestraße
Fred
Weg
Rathaus
Parkplatz
Grünanlage
Grünanlage
Grünanlage