


B-plan Nr. 4  
"Beim Nonnenberge"  
Gemeinde Rukum

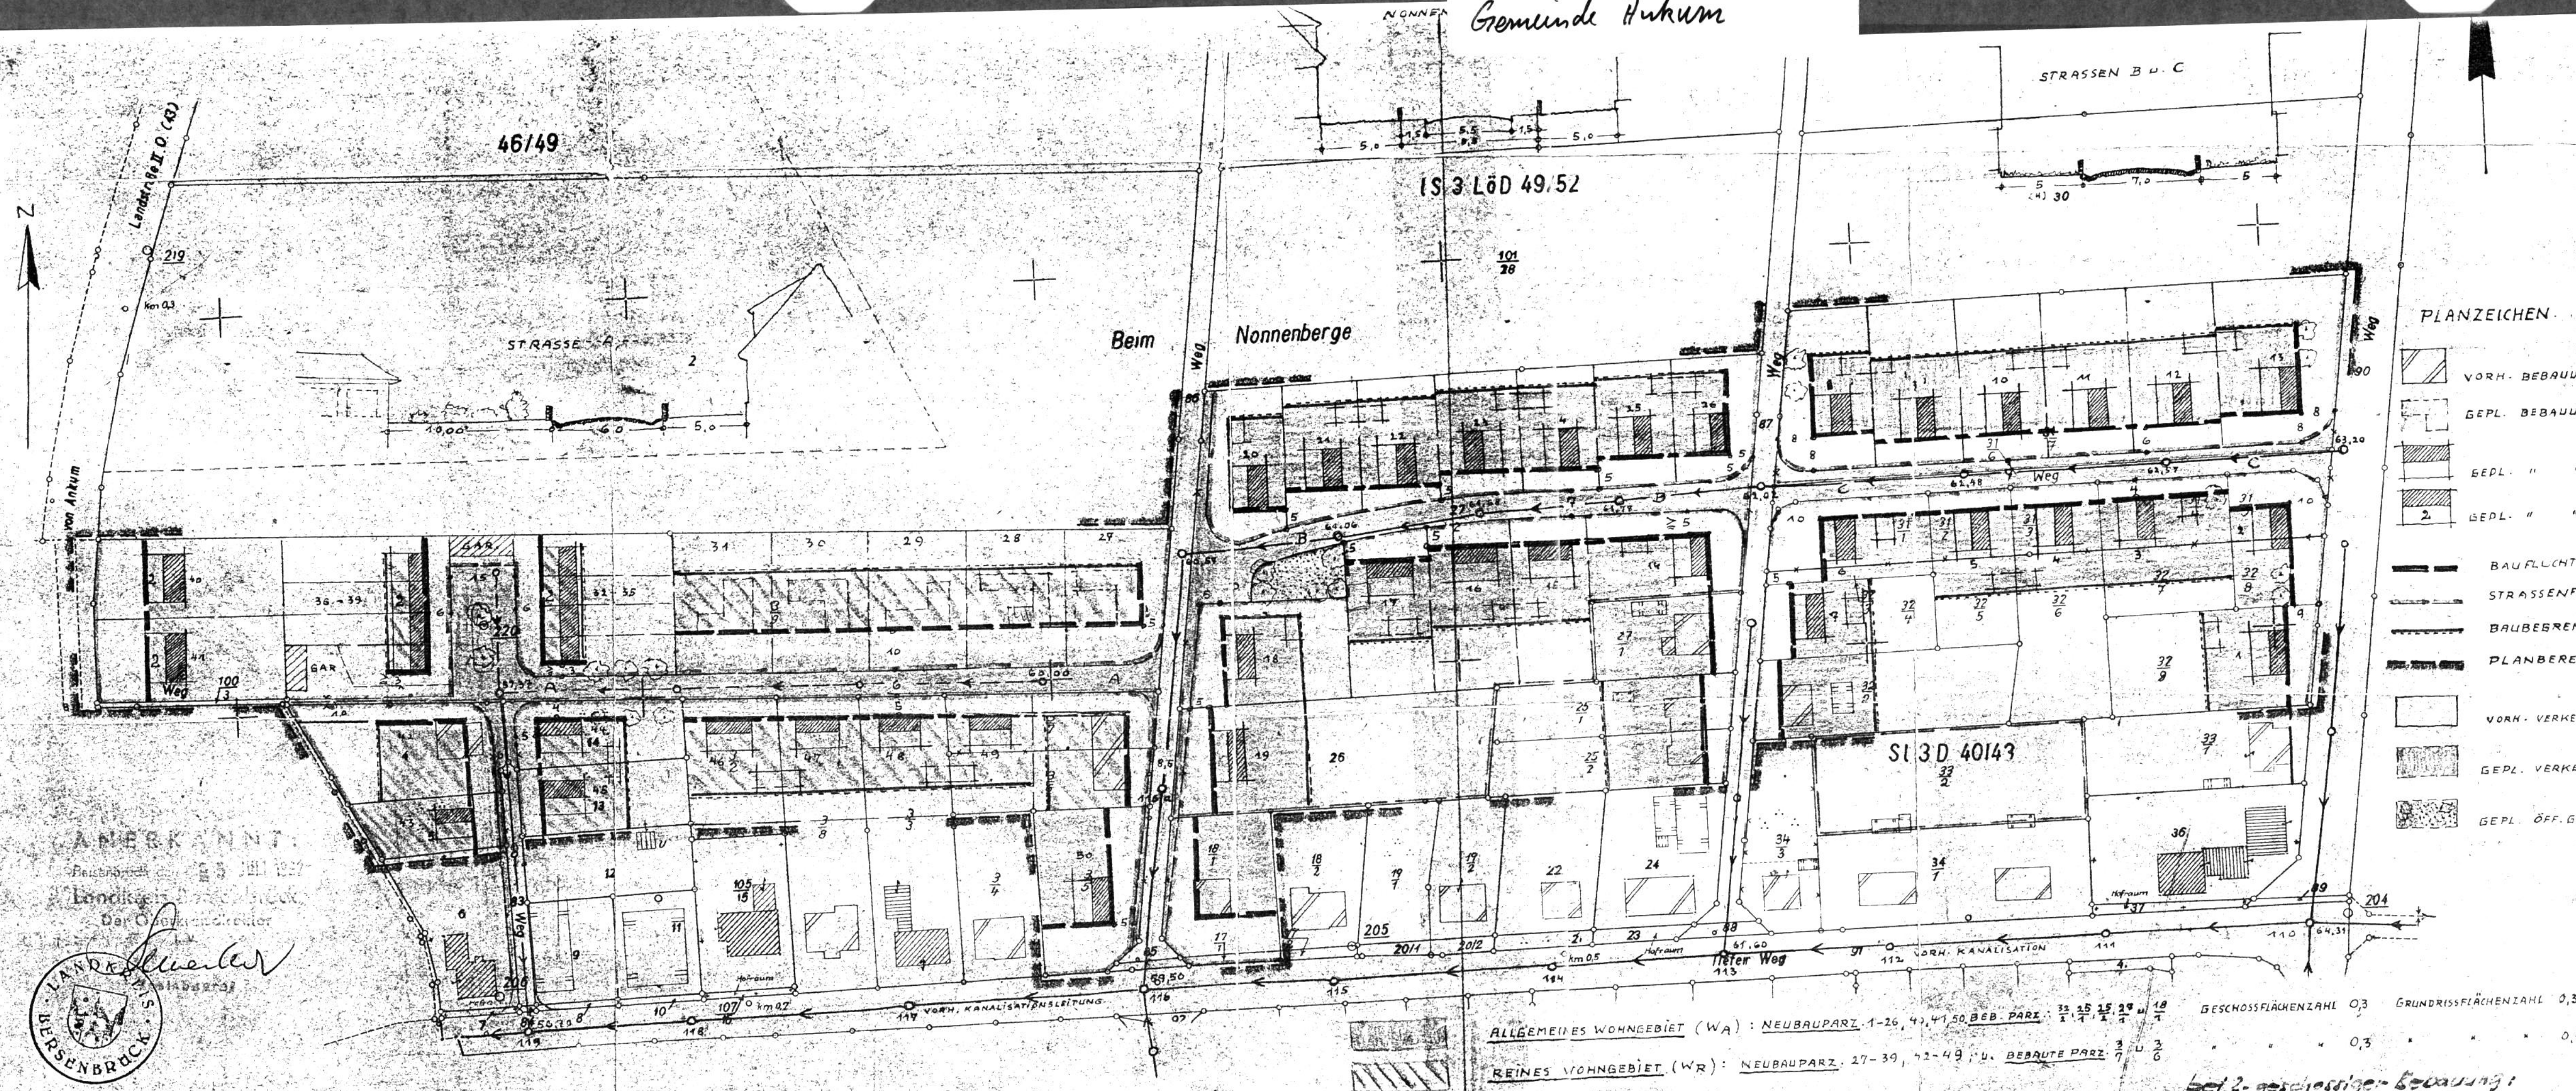

44459

Maßstab 1:1000

Die Richtigkeit des Planes in vermessungstechnischer Hinsicht gem.  
Ziffer 9 des Erlasses des Nieders. Sozialministers vom 13.8.54  
30.39.27 (III-2128/54) wird bescheinigt.

Bersenbrück, den 9. Juni 1961



Ko. B. Nr. I / 768 / 61

Nr. 4 „Beim Nohrenberge“

DER GENEHMIGTE BEBAUUNGSPLAN IST UNTER ORTSÜBLICHER BEKANNT-  
MACHUNG VOM 4. 10. 1962 BIS 18. 10. 1962

ÖFFENTLICH AUSGELEGT UND SOMIT GEMÄSS § 12 DES BUNDESPATENTGESETZES  
RECHTSVERBÄNDLICH GEMACHT

ANKUM, 18.10.62 Dieser Bebauungsplan ist gem. § 11 des BBauG vom 23 Juni 1960 (BGBl. I S. 341)

mit Verfügung vom 12.12.1971  
genehmigt worden.

Osnabrück, den .....  
Der Regierungspräsident

Der Regierungspräsident  
i. A.  
*Müller*

Oberregierungs- u. -baurat

ÖFFENTLICH AUSGELEBT GEMÄSS § 2, 6 DES BUNDESHAUSETZESES  
155 1861 2.1.1. 1961

IN DER ZEIT VOM 20.7.1961 BIS ZUM 20.7.1961  
ANKUM DEN 21.7.1961

DER GEMEINDEDIREKTOR *Kühn*

ALS SATZUNG GEMÄSS § 10 DES BUNDESBAUGESETZES VOM 23. 6. 1960

BESCHLOSSEN IN DER GEMEINDERATSSITZUNG VOM 28. Juni 1962

ANKUM, DEN 2 Juli 1962

IM AUFTRAGE DES RATES DER GEMEINDE ANKUM

*[Signature]*  
BÜRGERMEISTER

*[Signature]*  
GEMEINDE-DIREKTOR

ANKUM KREIS BERGEN

BEBAUUNGSPLAN „BEIM NONNENBERGE“ [BAULEITPLAN]

M. 1:1000

AUFGESTELLT : MARZ/APRIL 1961

Sept. 24. 1882  
Orthoplaner.